



1-2 этаж. Открытый каркас


Стены	Бетон	Анкер М12
Перекрытие	Бетон	Анкер М12
Пол	Бетон	Анкер М12
Отделка	Черновая	
<u>Обязательства заказчика</u>		
<u>Цвет краски</u>	Черная полуматовая Hammerite	

Болтовое соединение

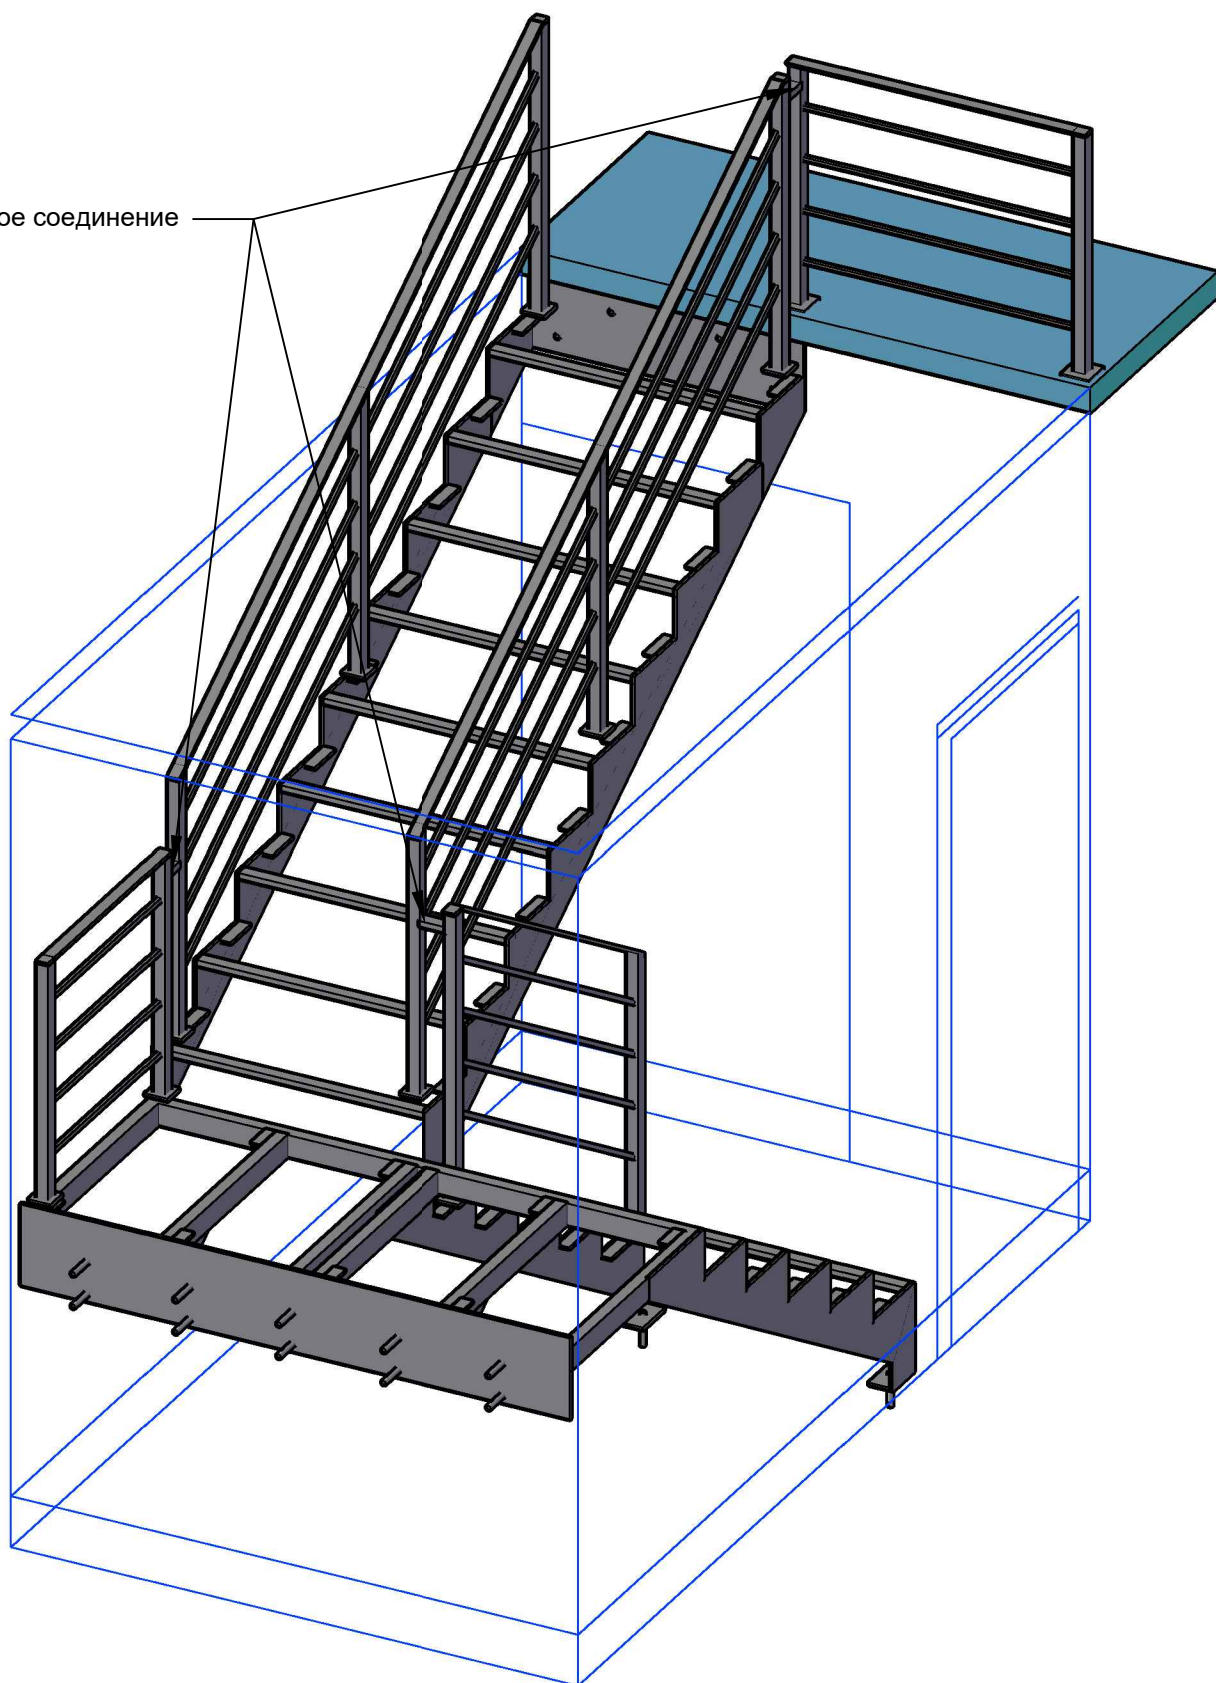


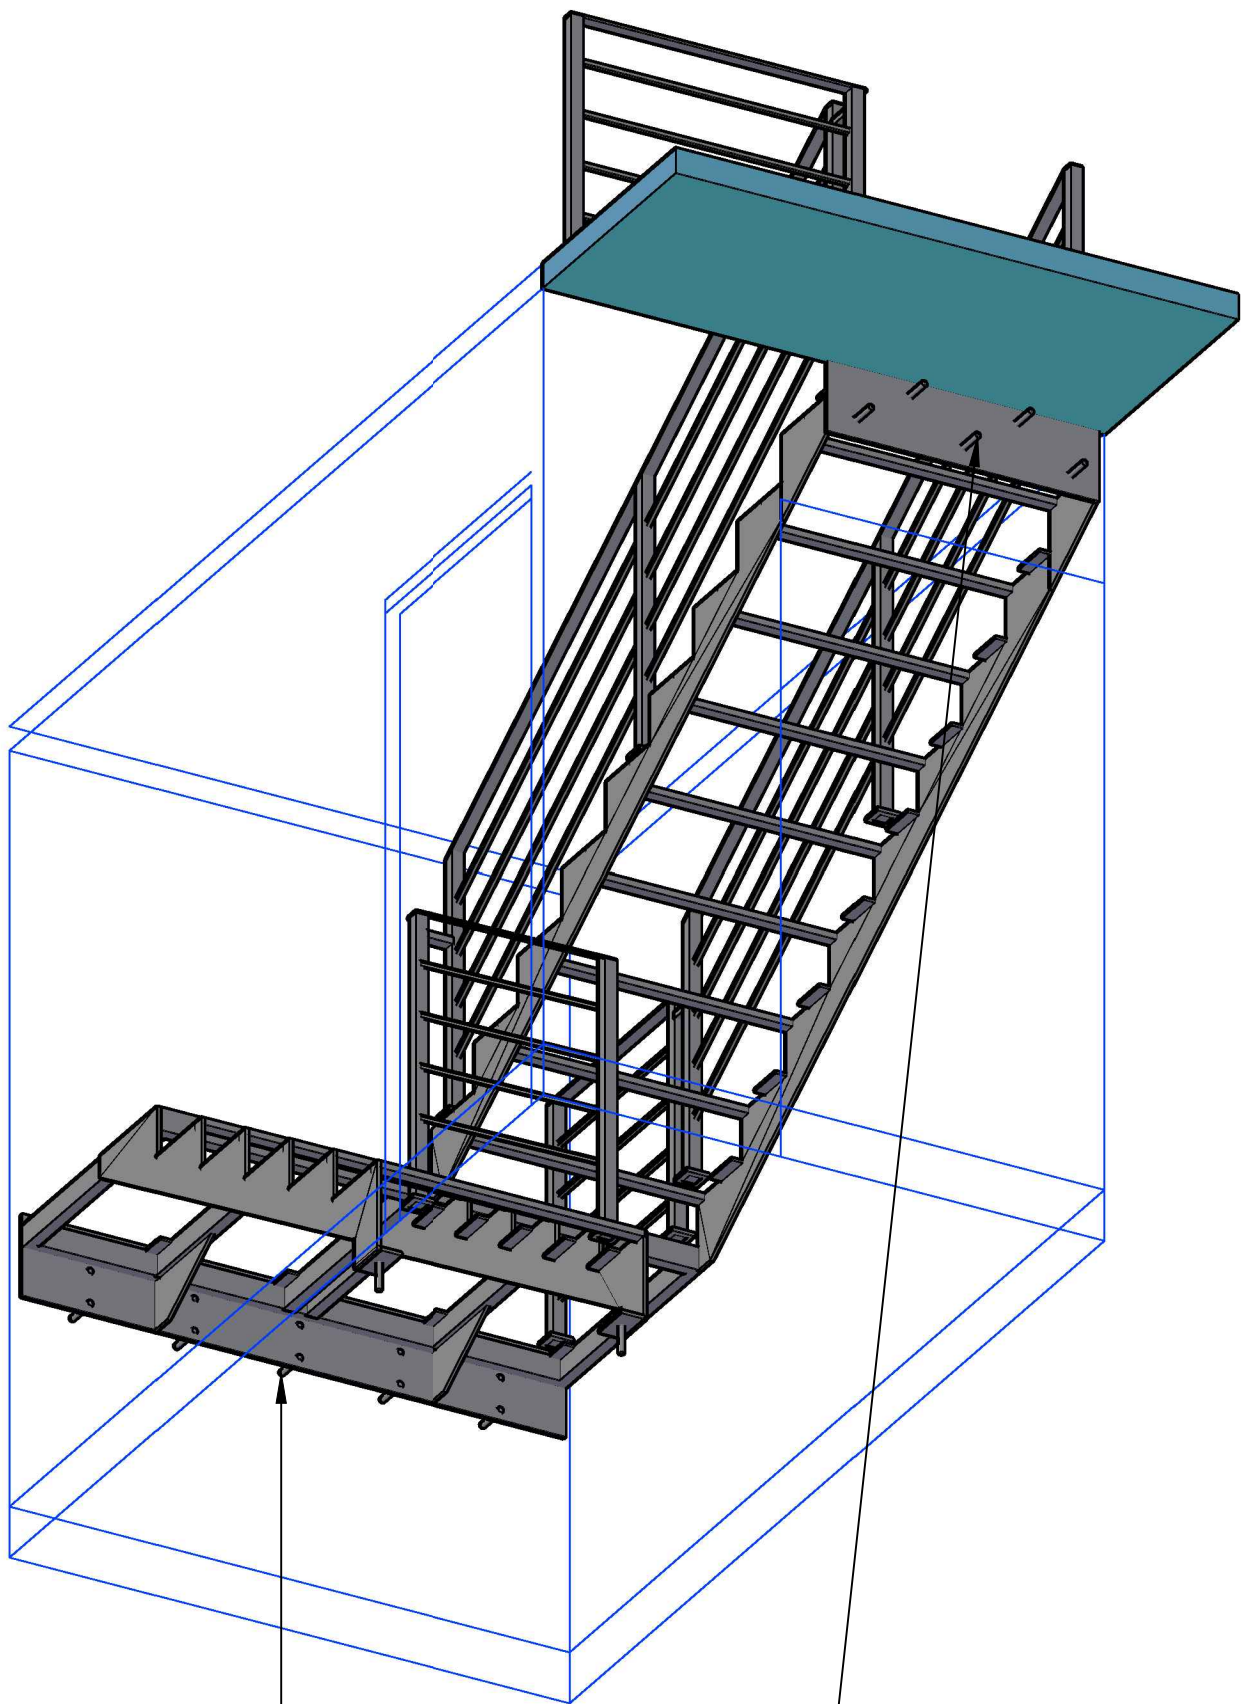



Крепление к бетону - Анкер M12

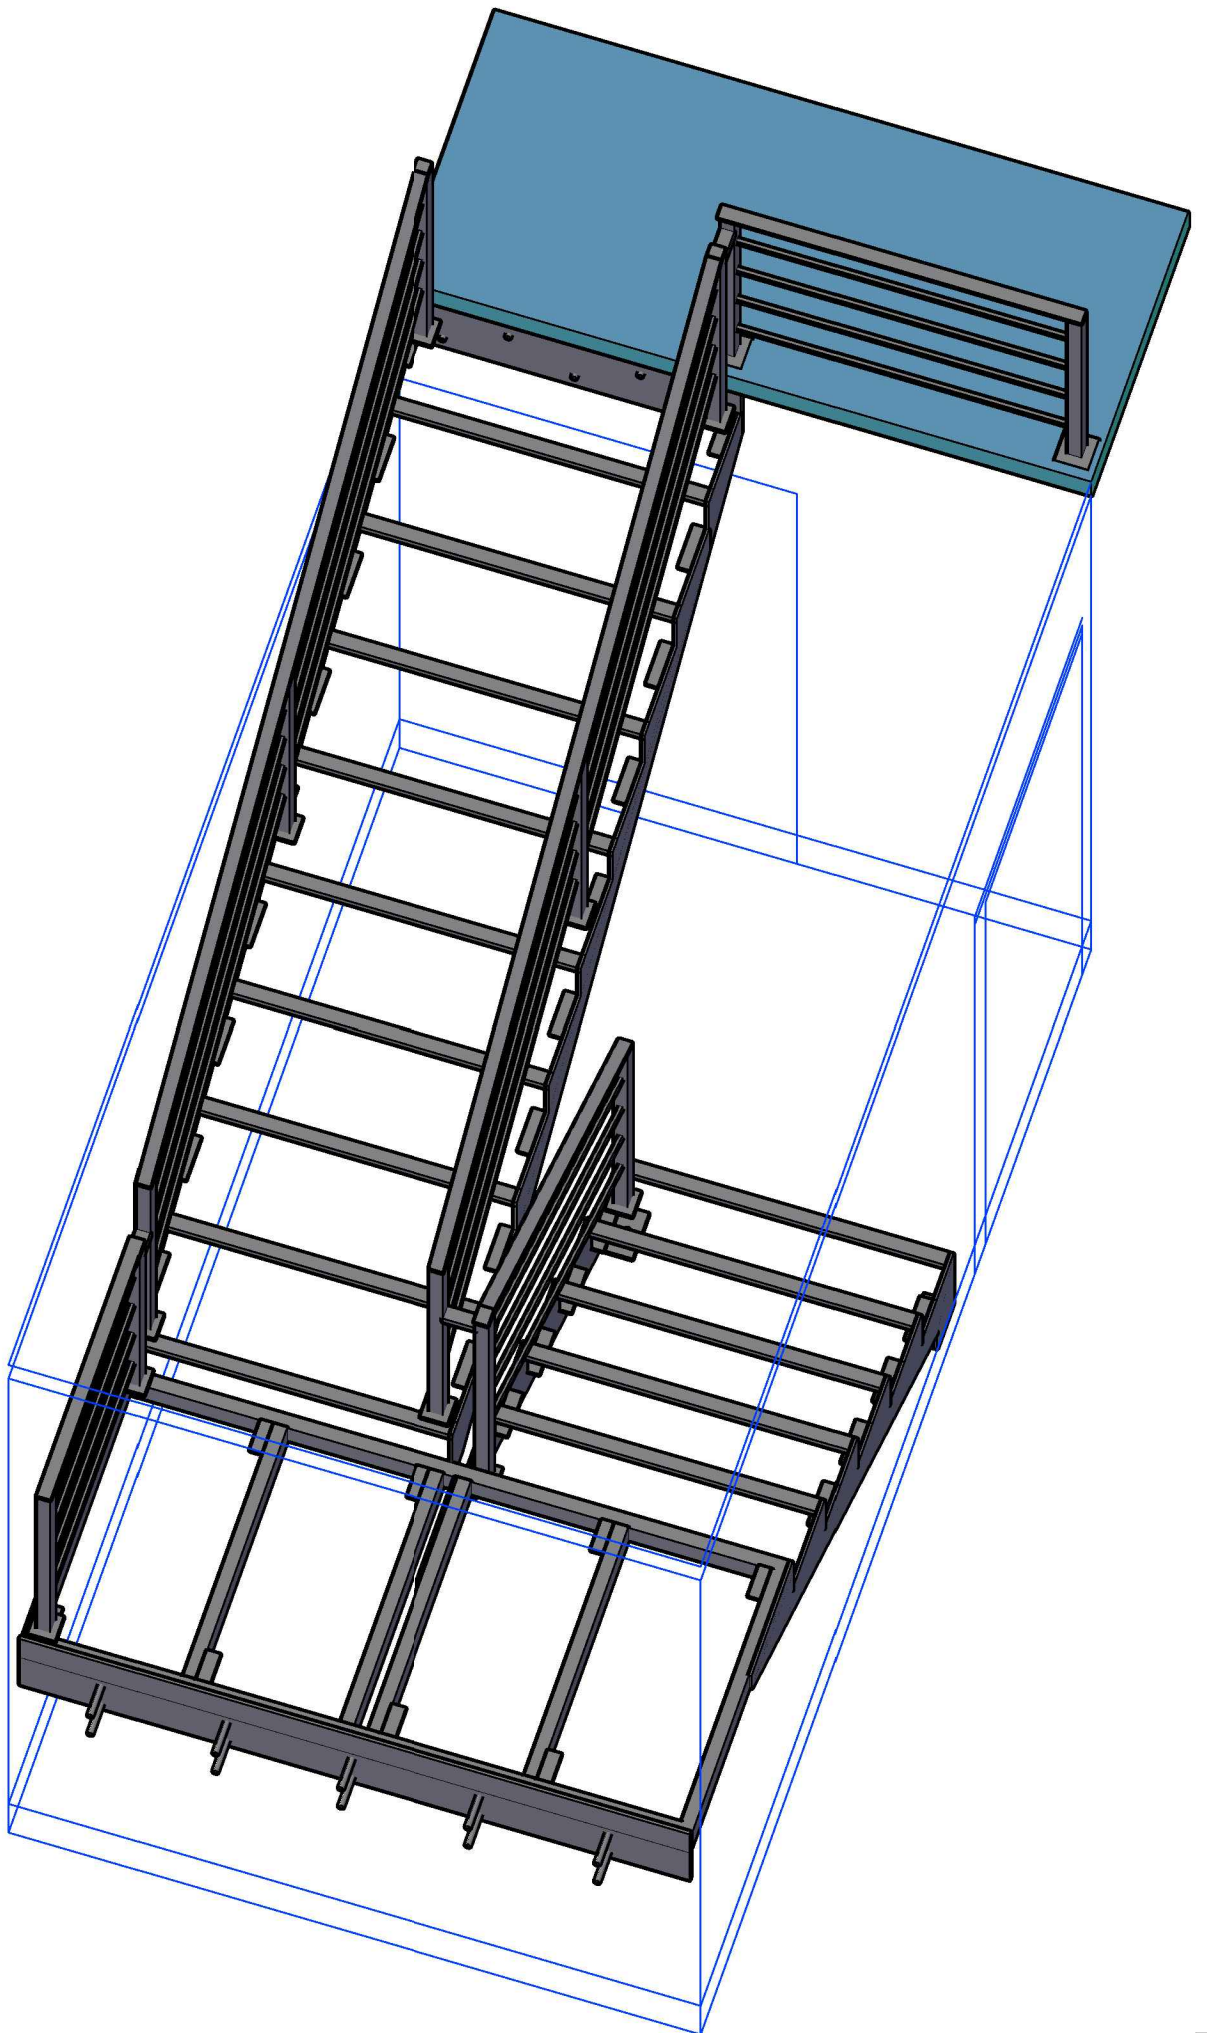


Ограждения изготовить.  
Оставить в цеху.  
Установить сверху на деревянные ступени.

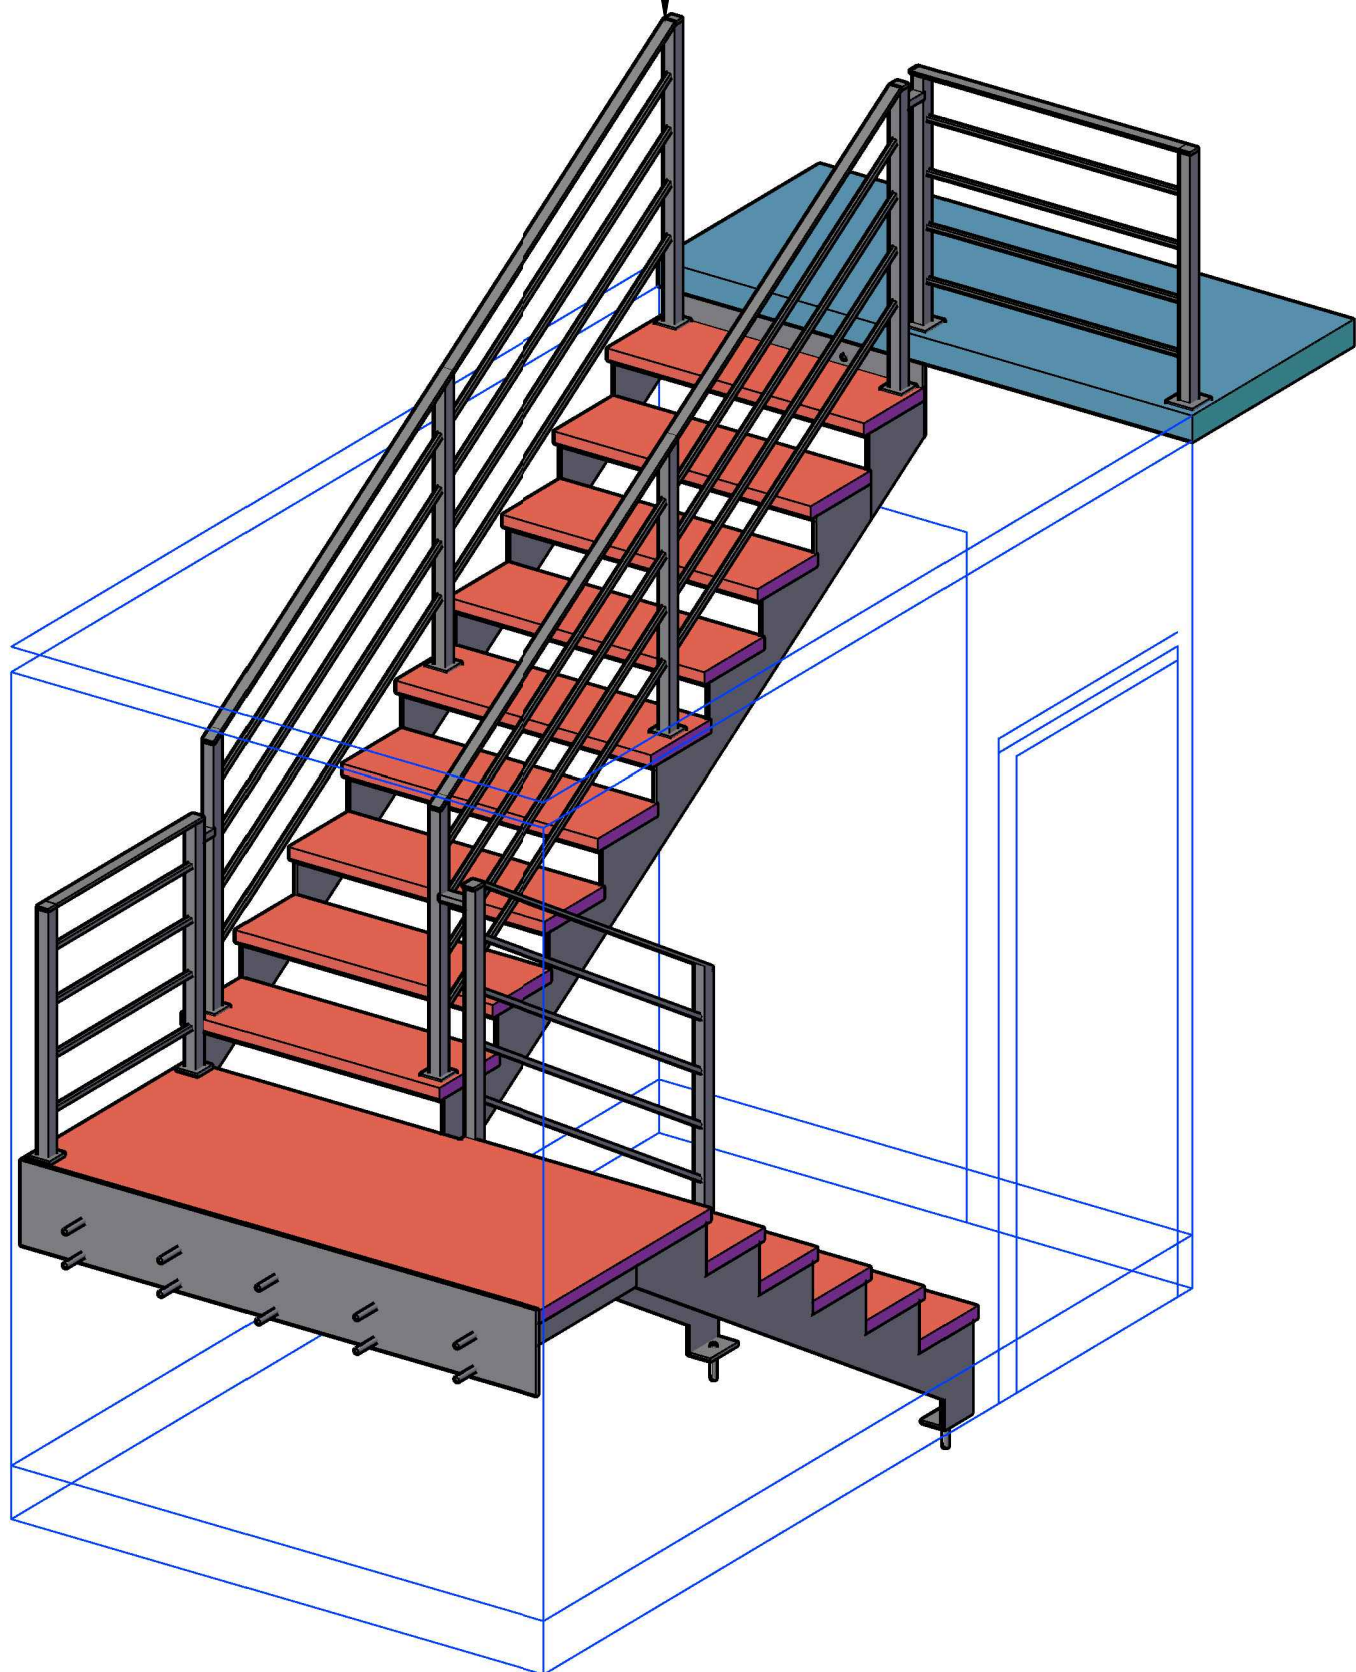

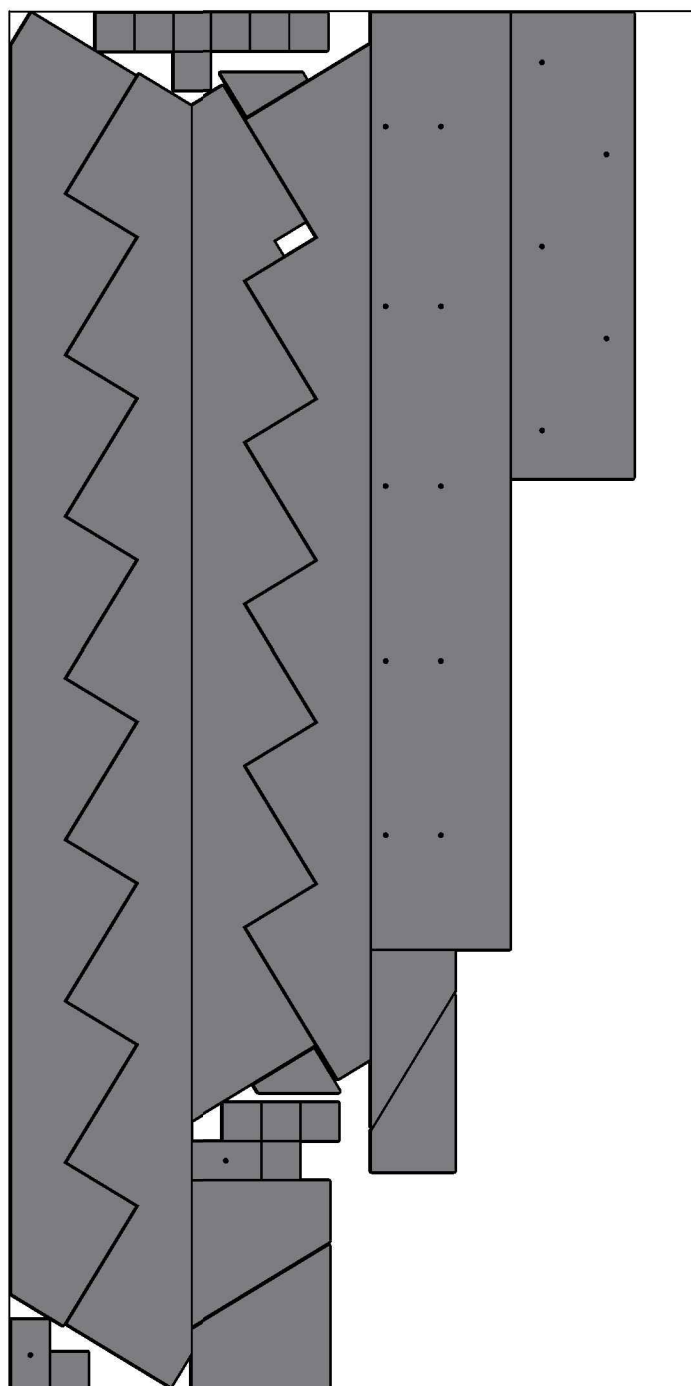

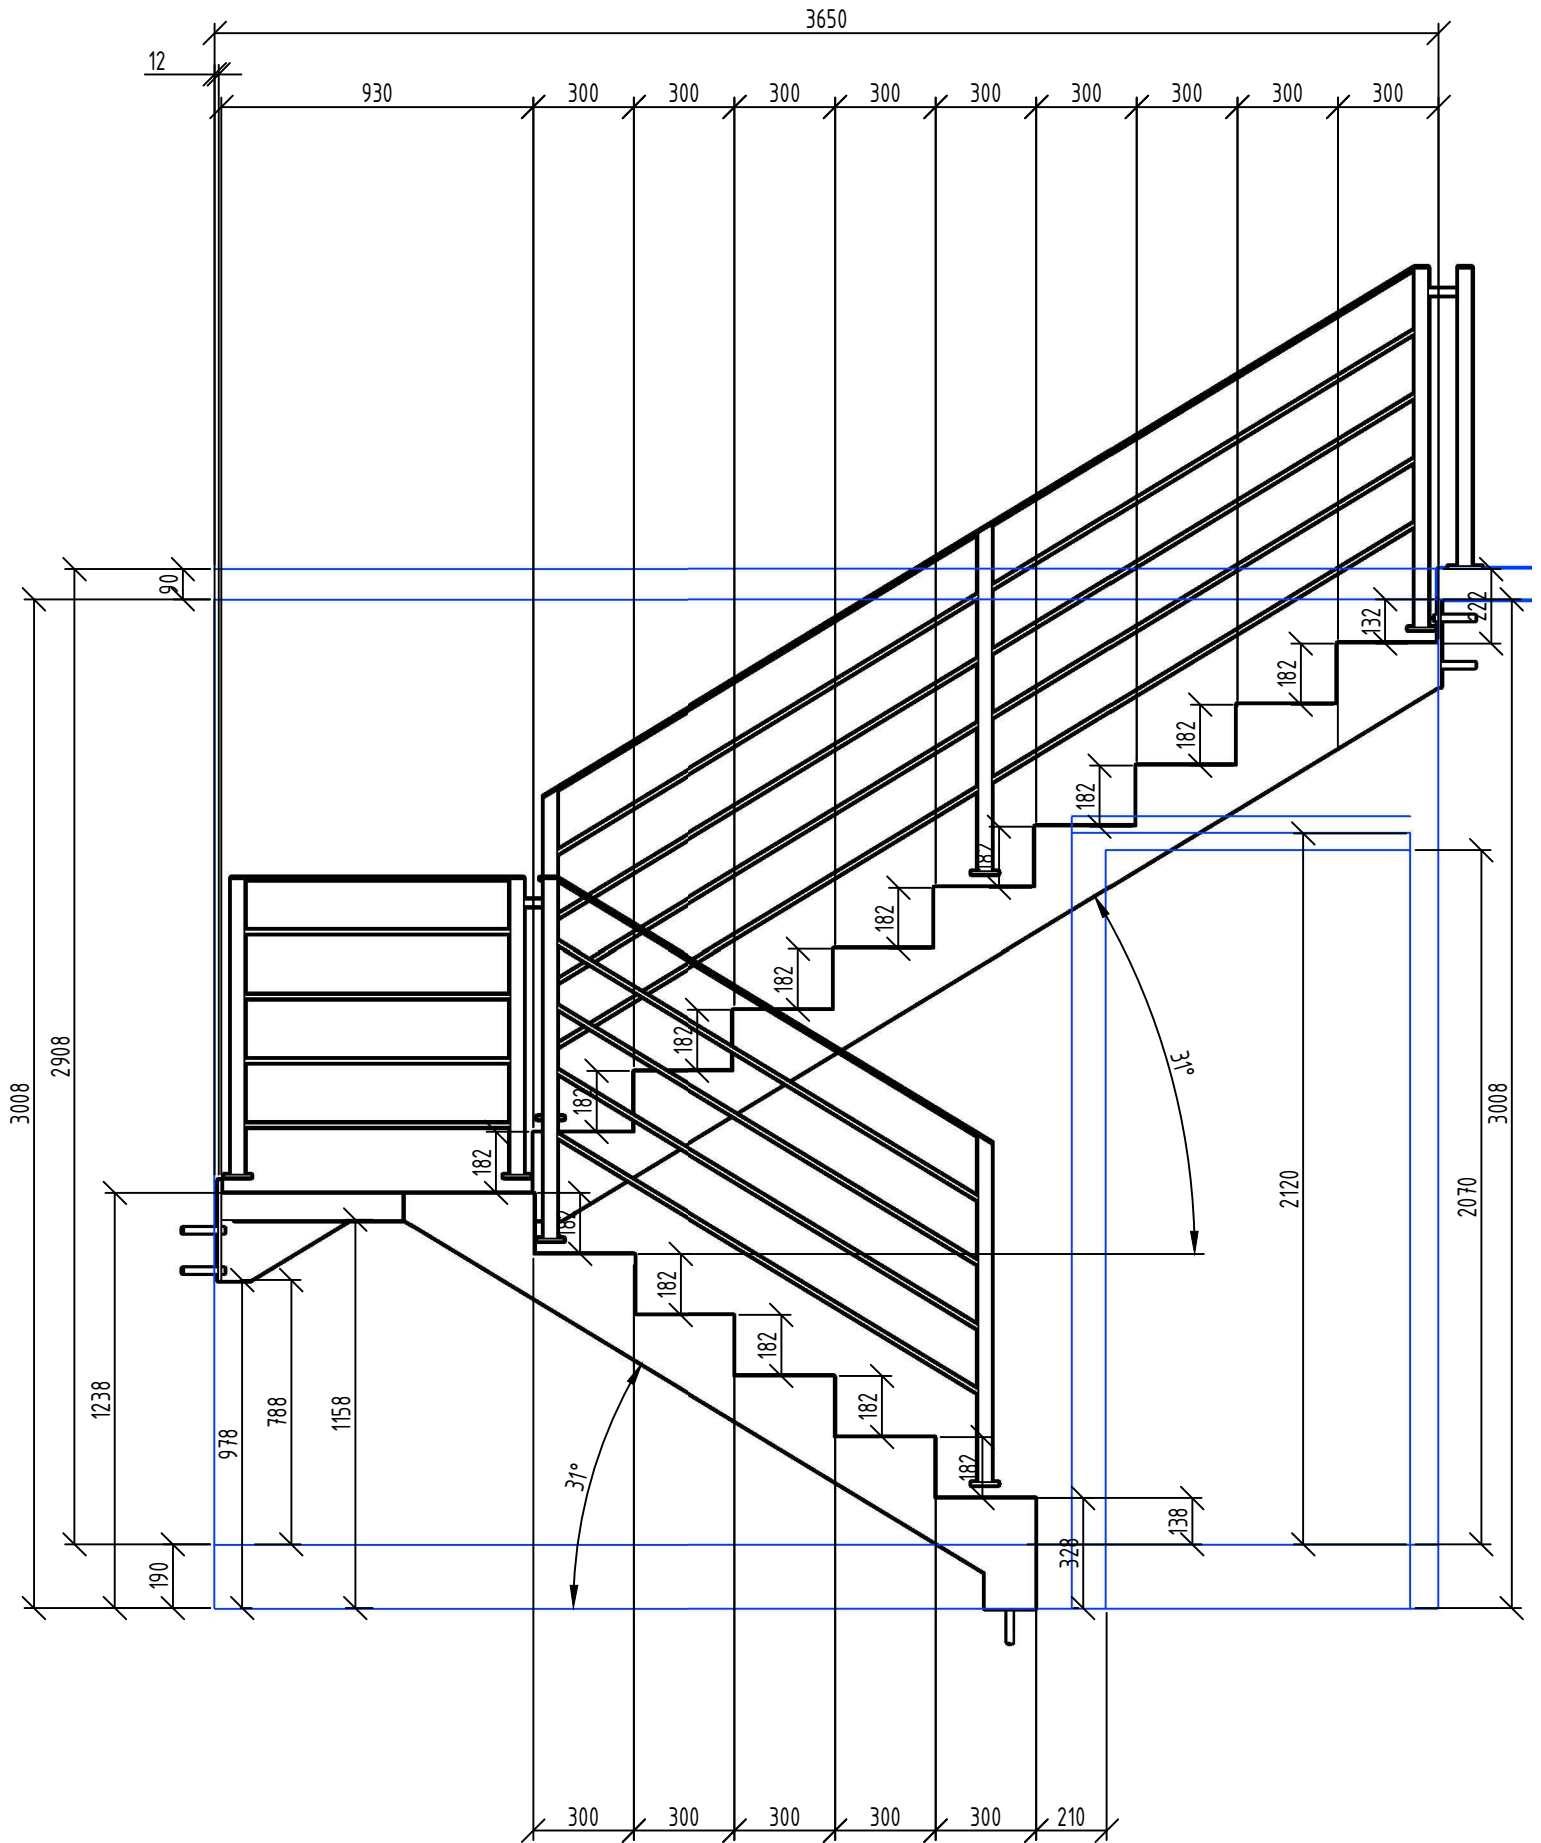


Вид сбоку

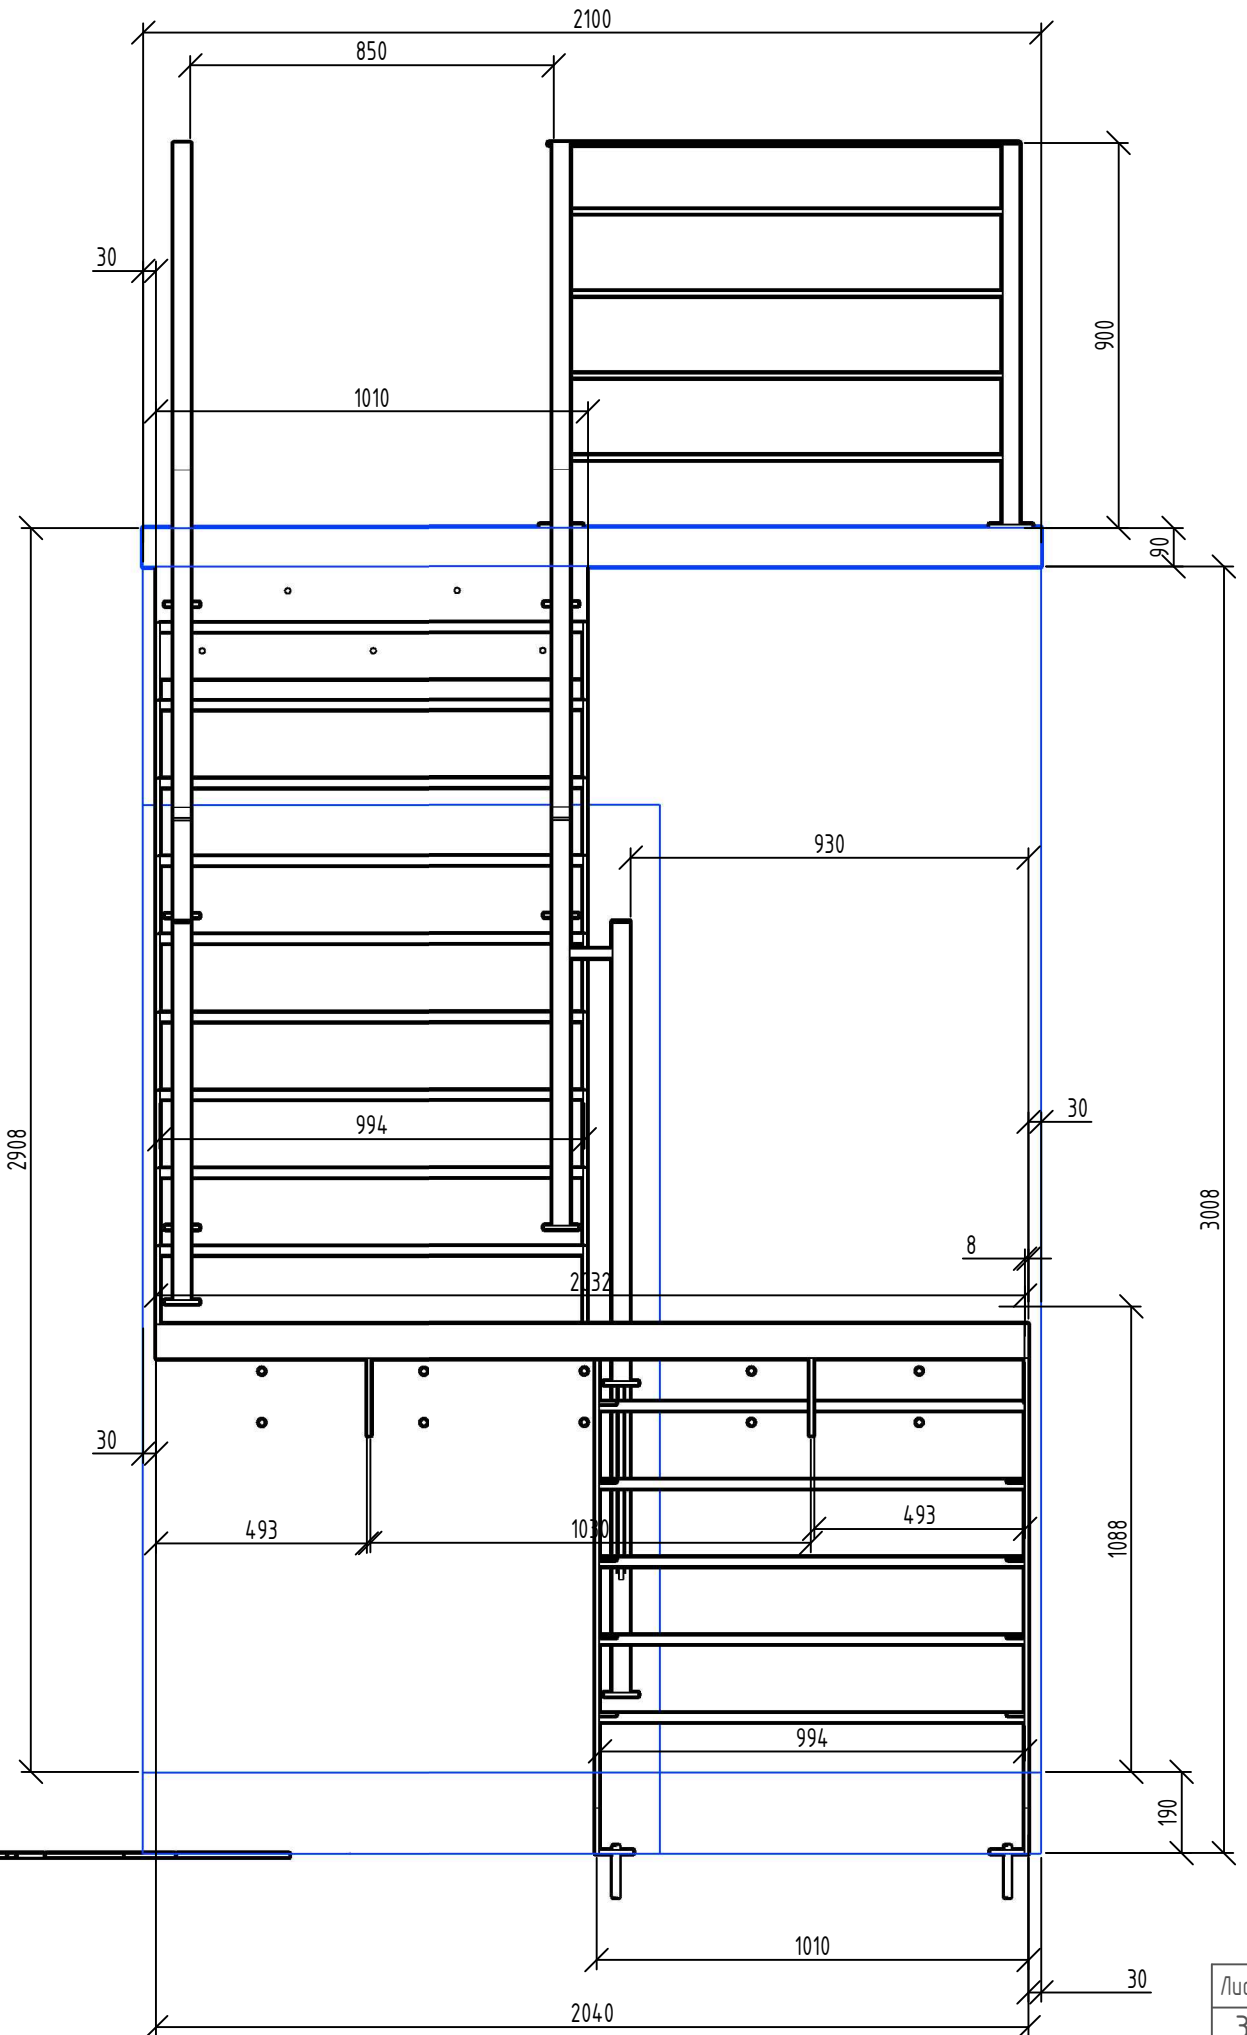


Лист  
3




# Вид сверху

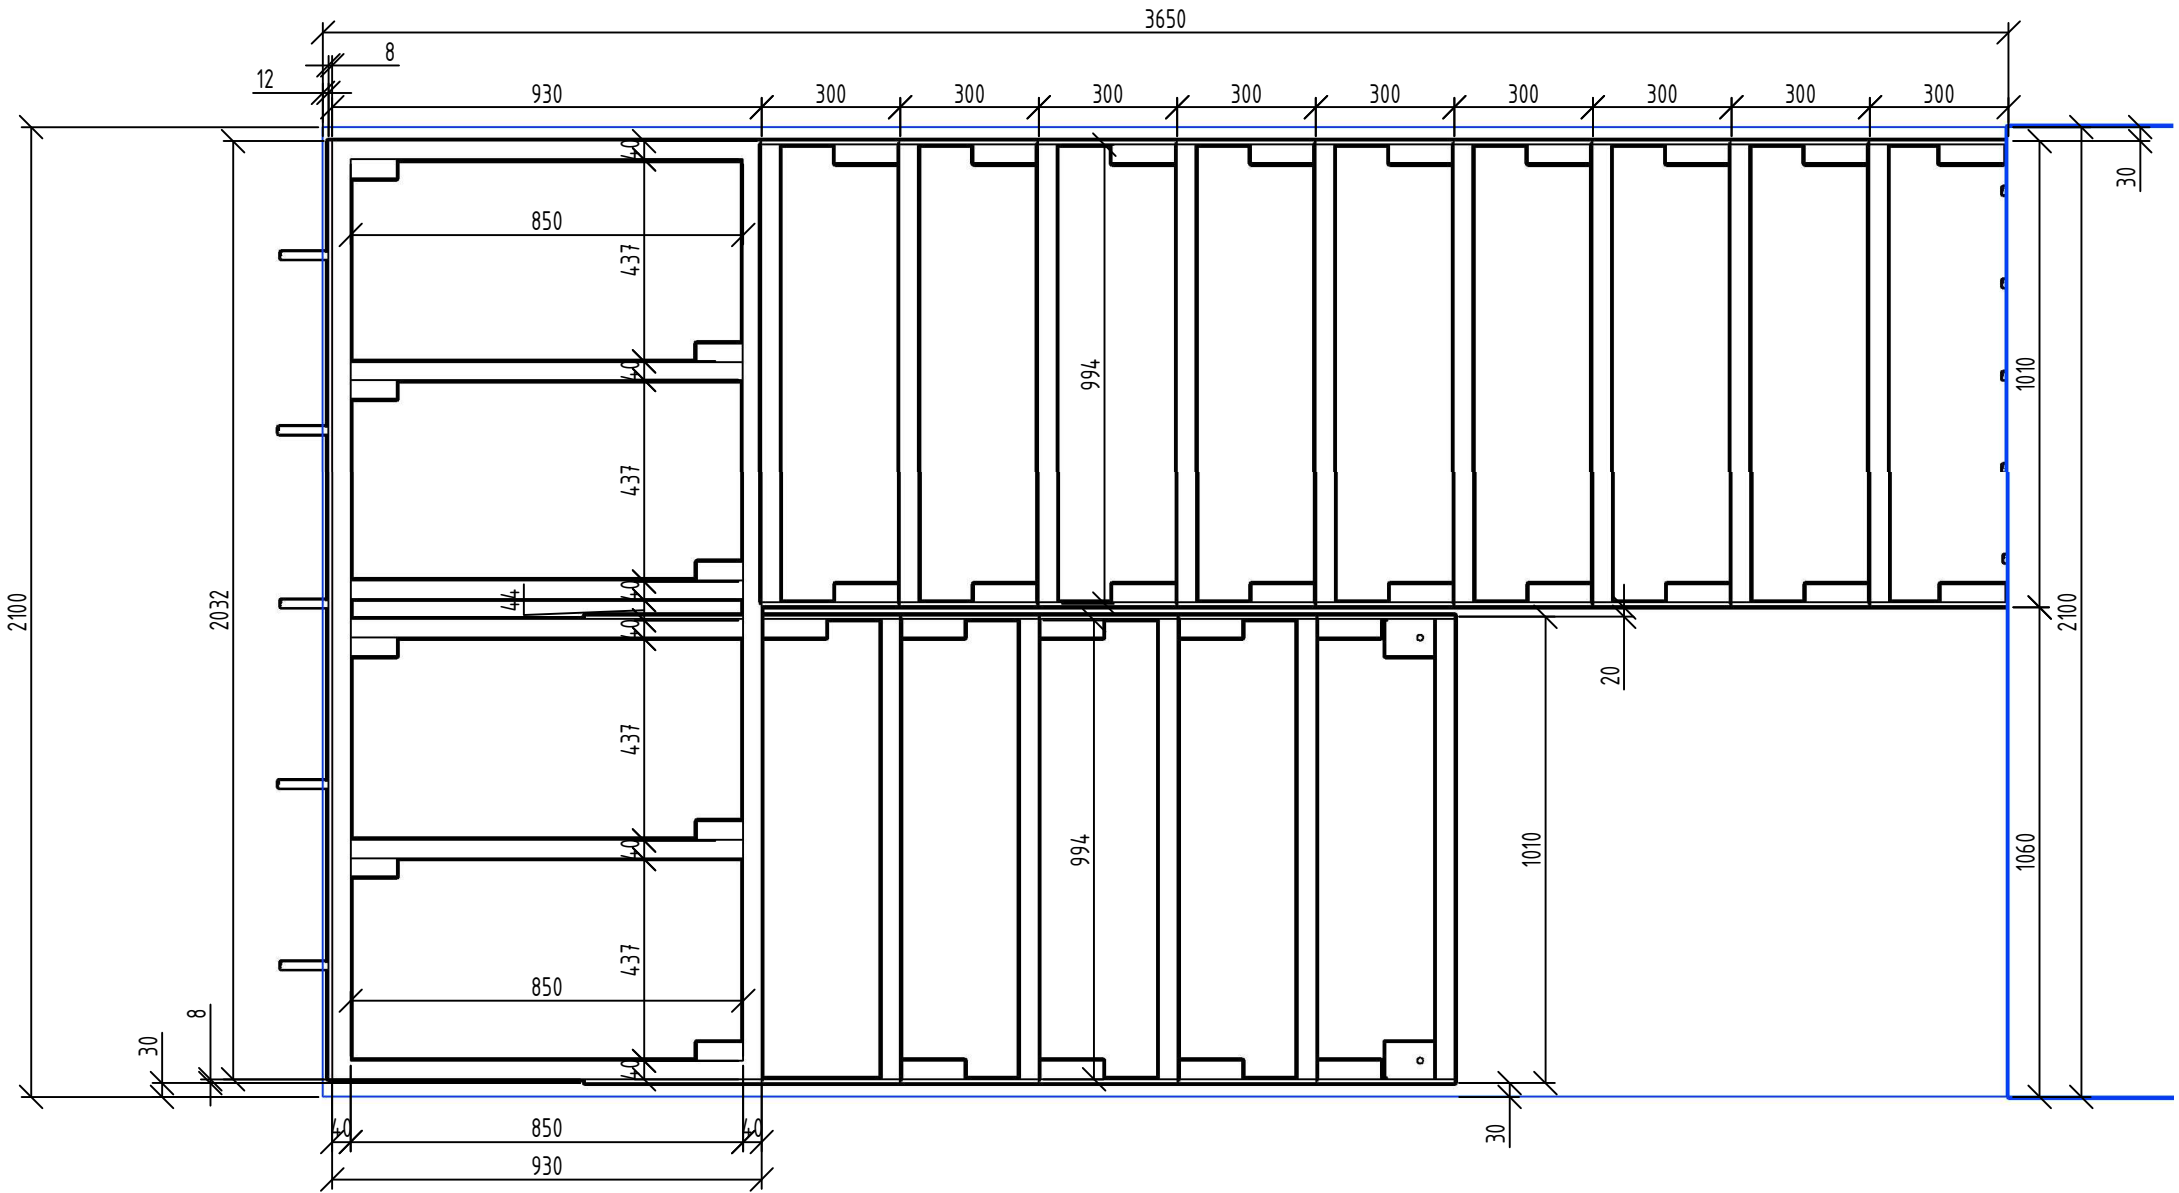


Вид сверху

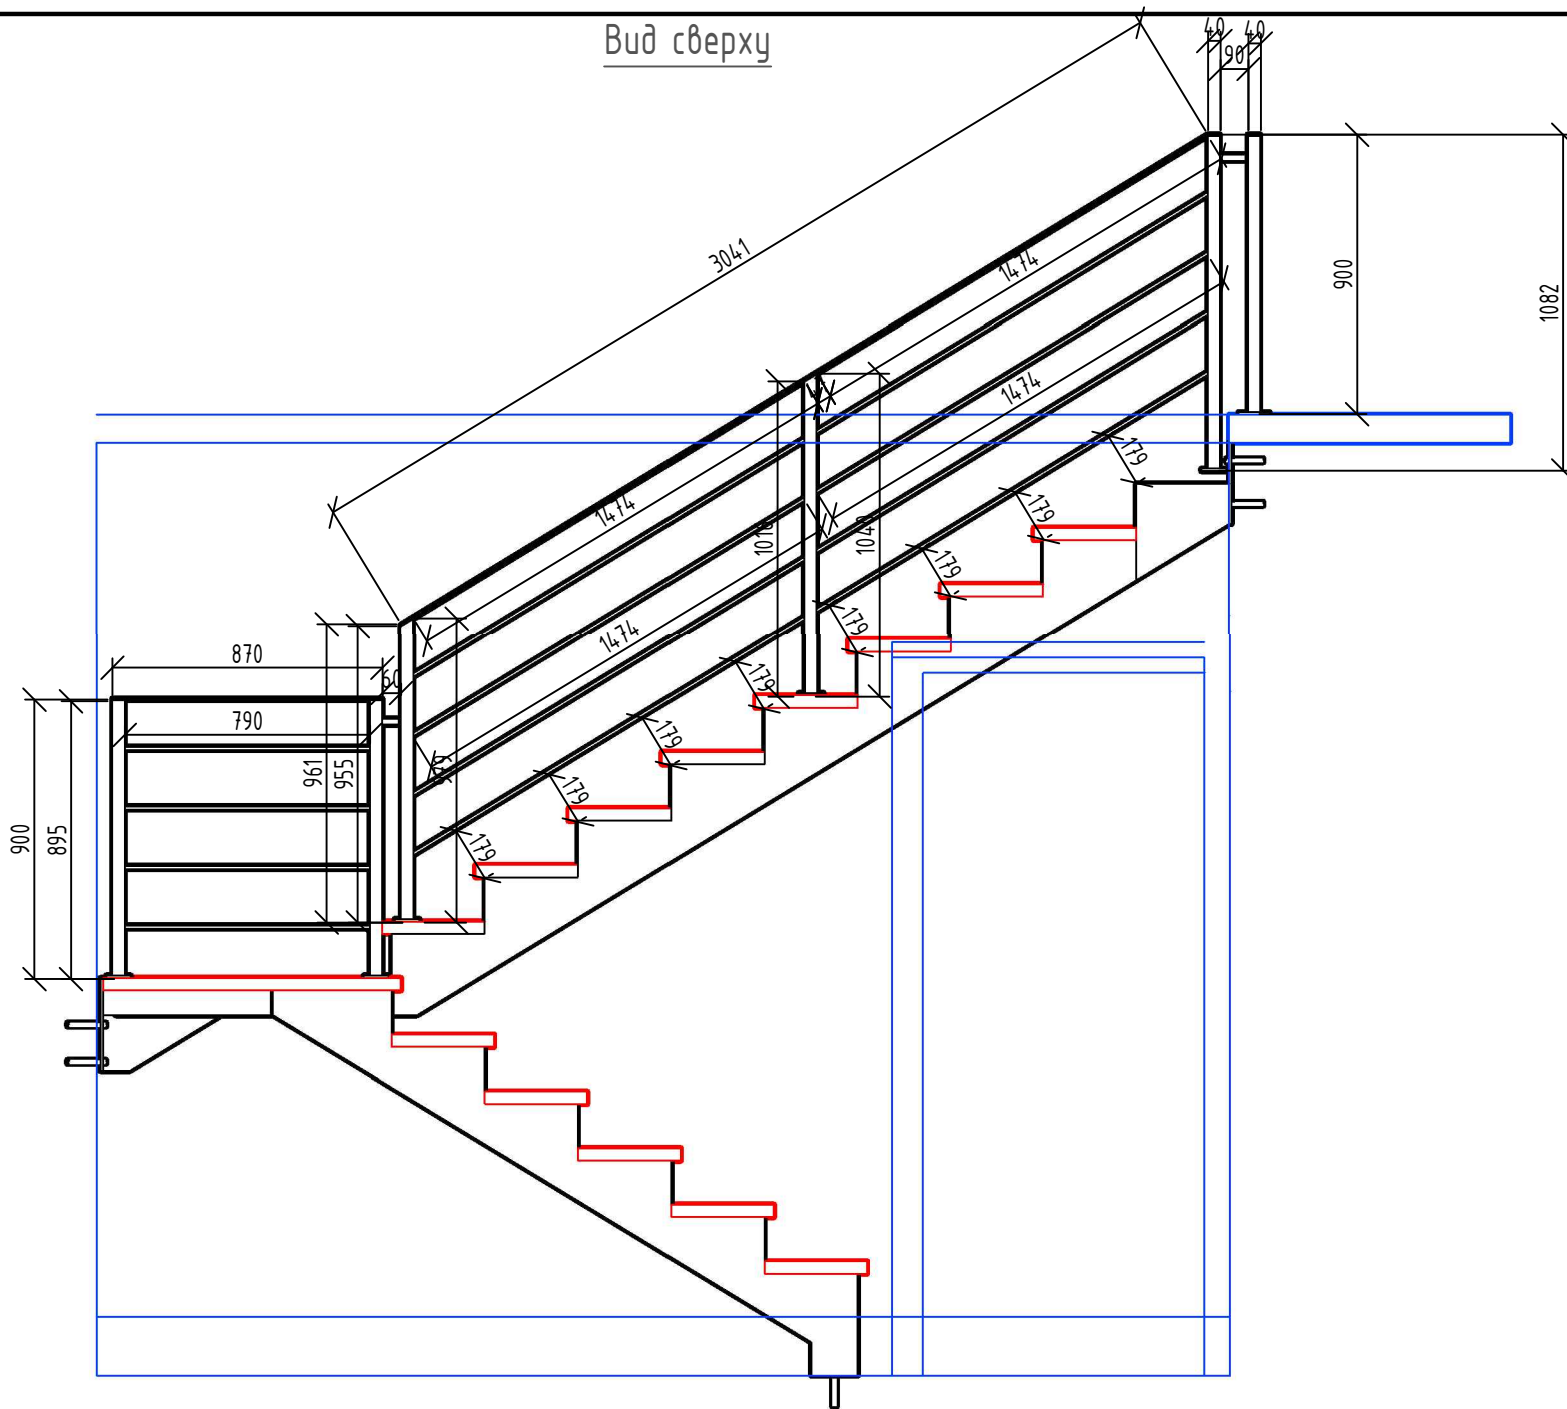


Вид сверху

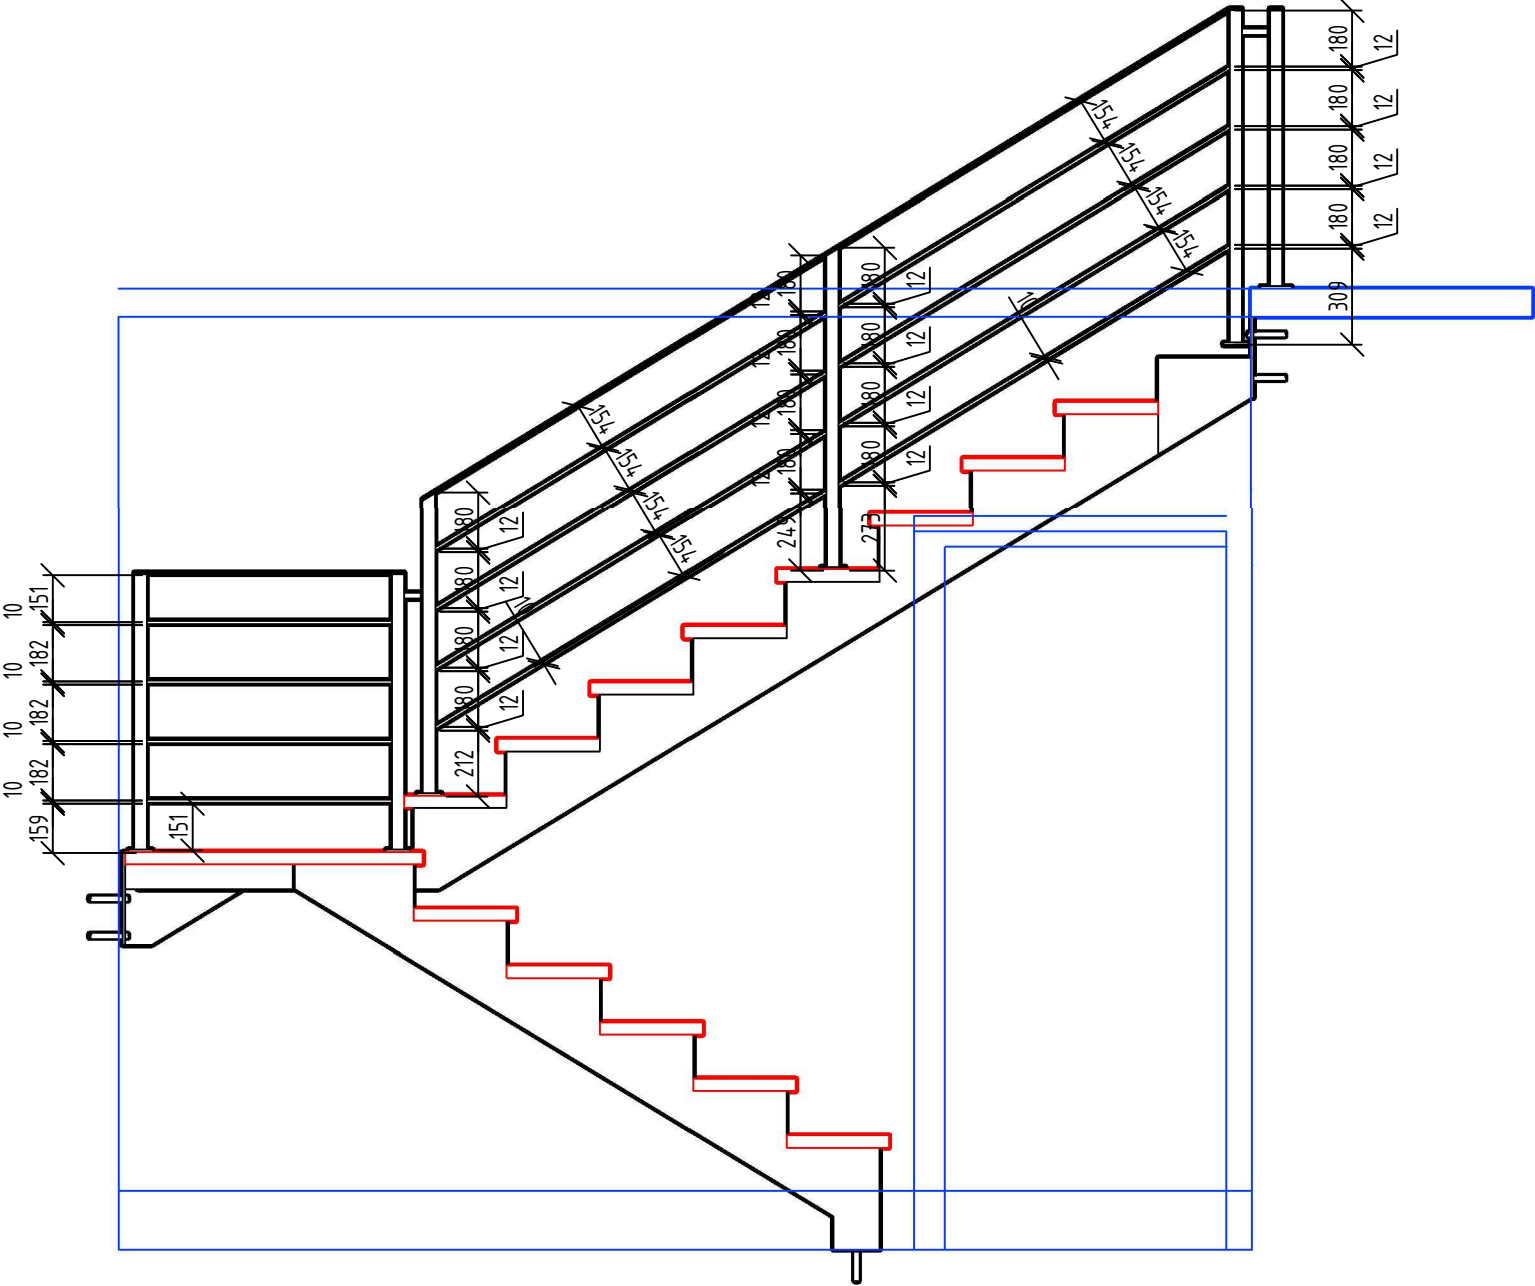


Вид сверху

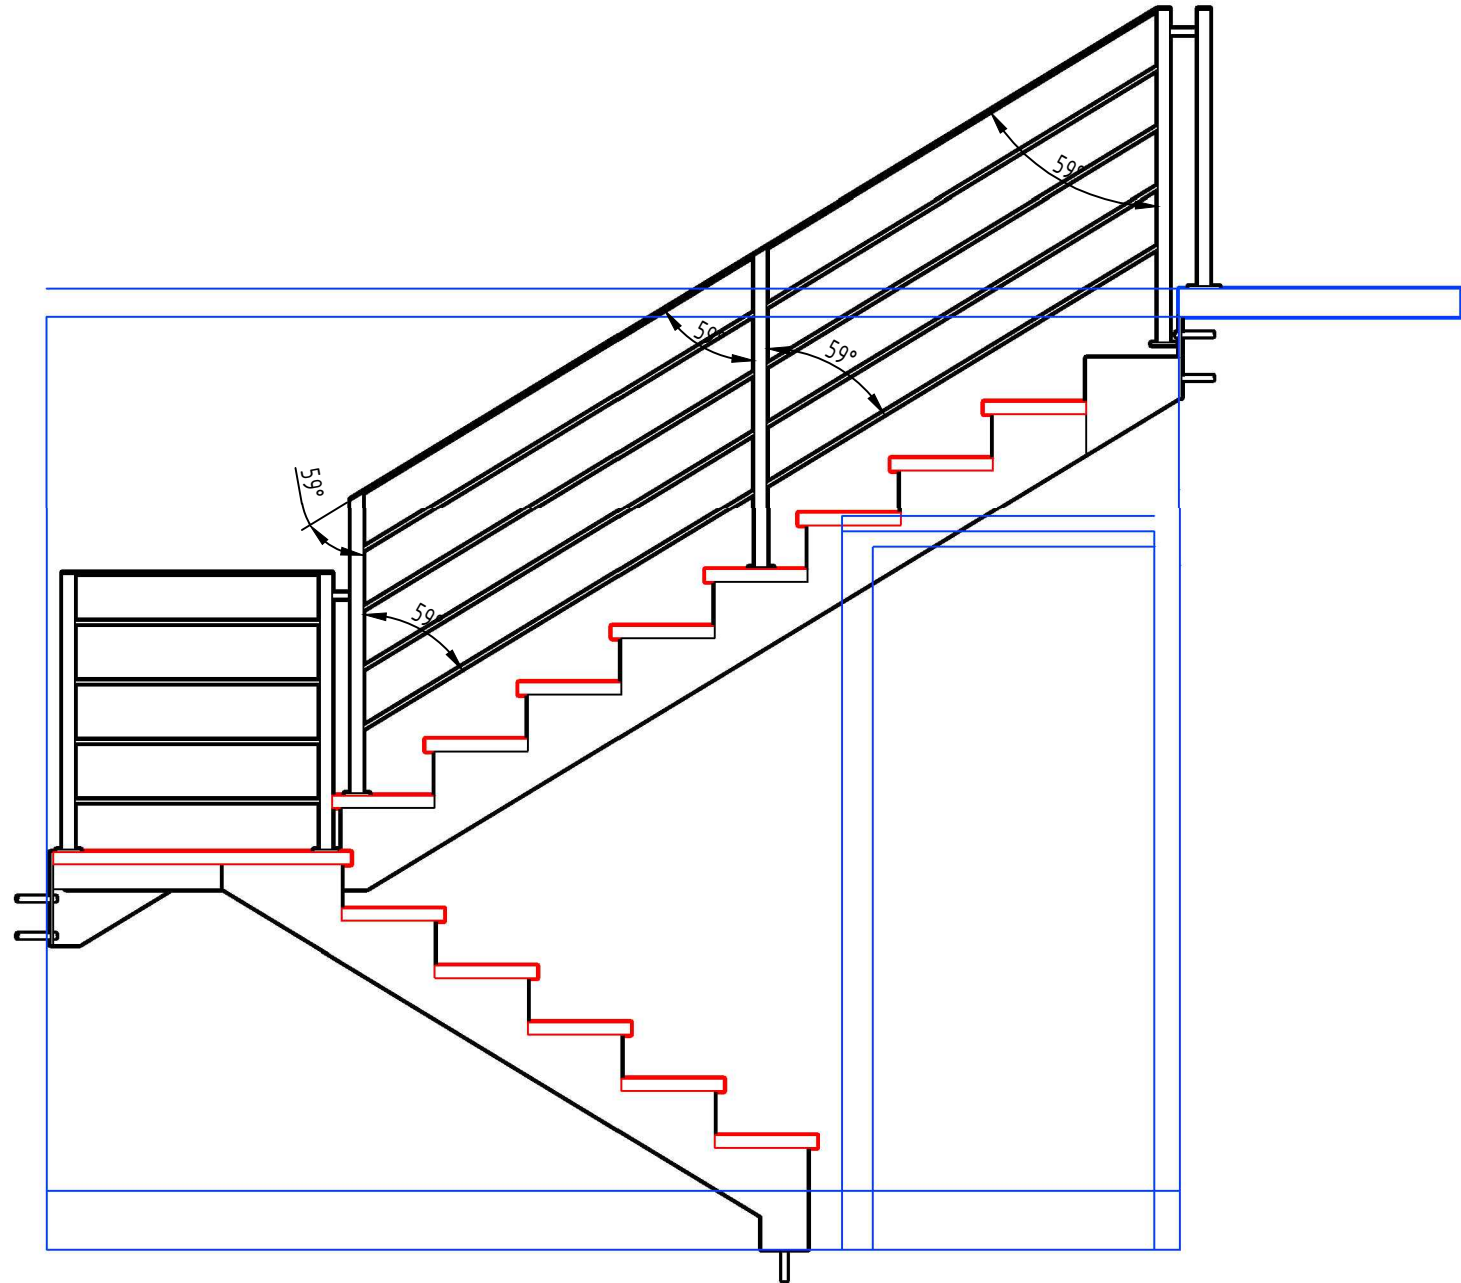


Вид сверху

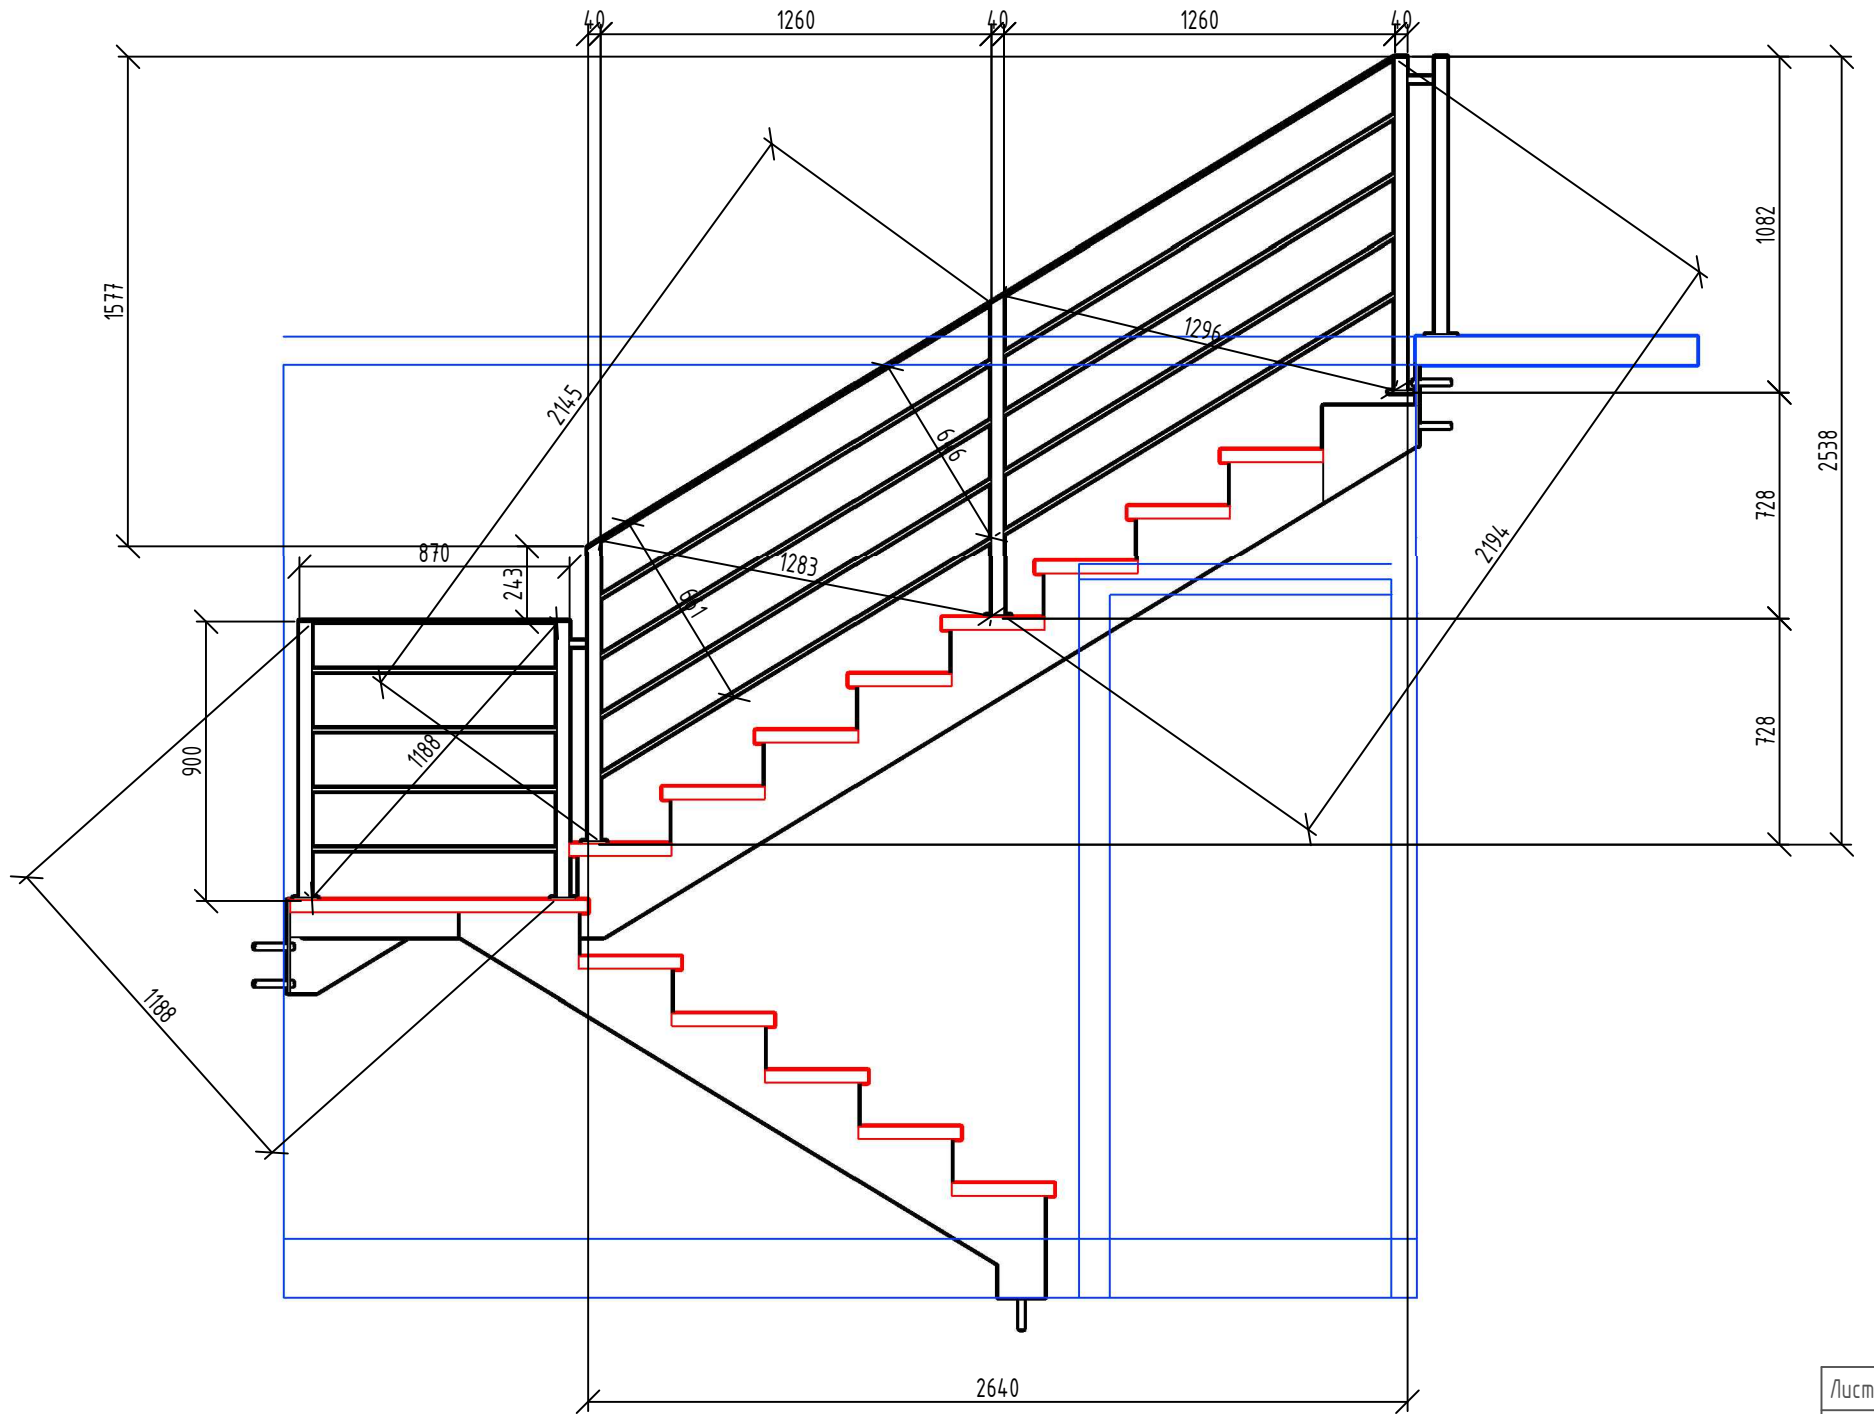


Вид сверху

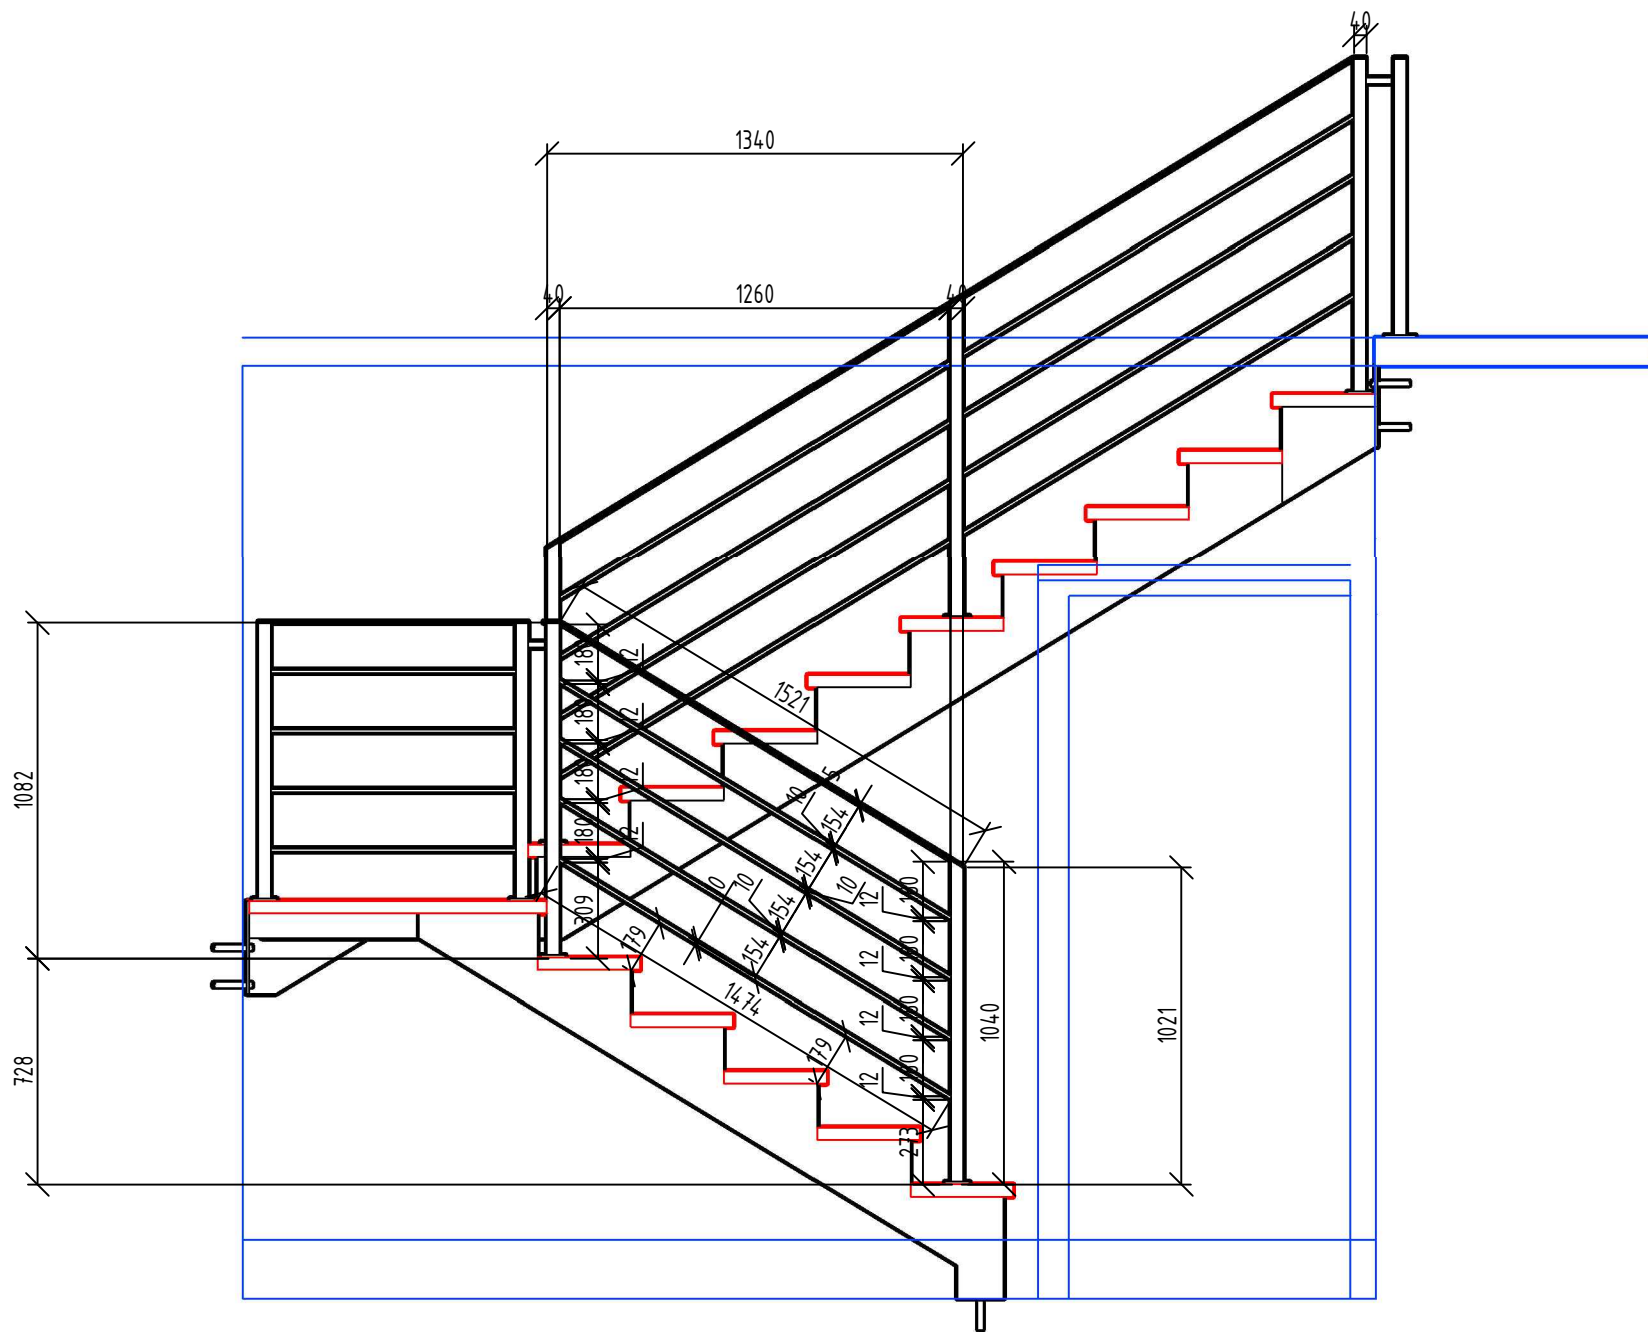

Вид сверху

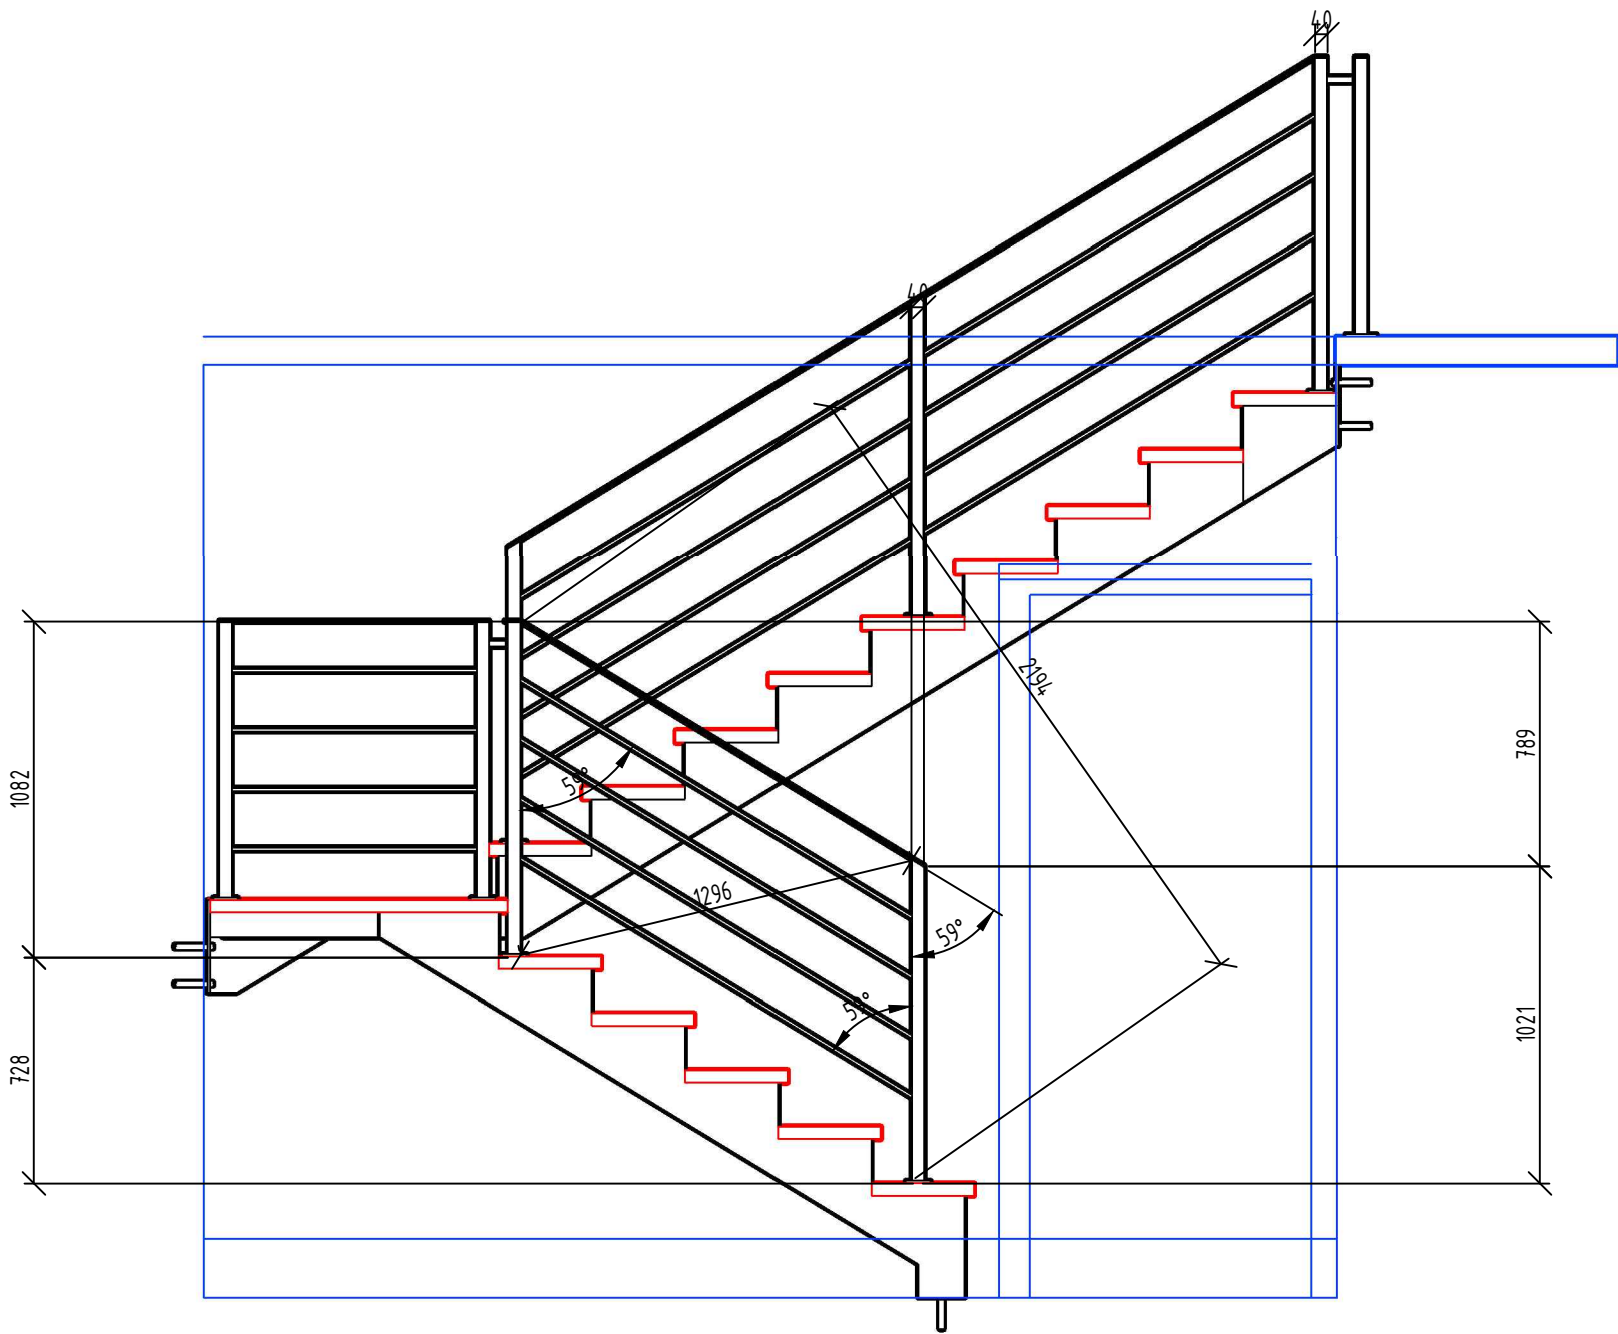


Вид сверху

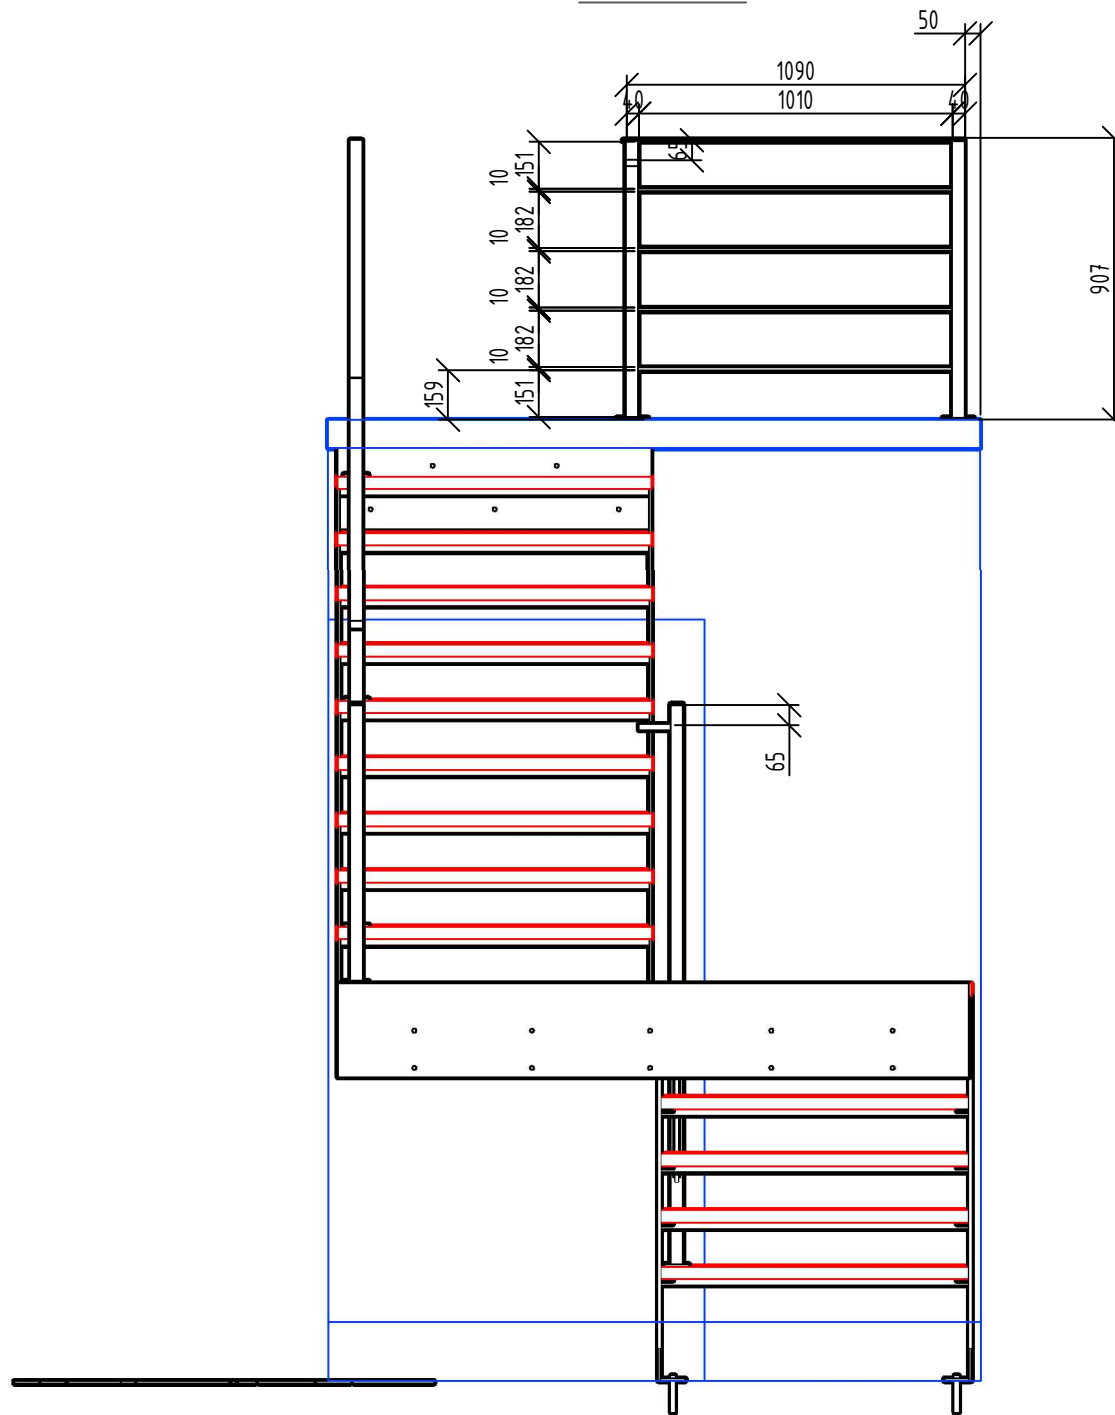



Вид сверху

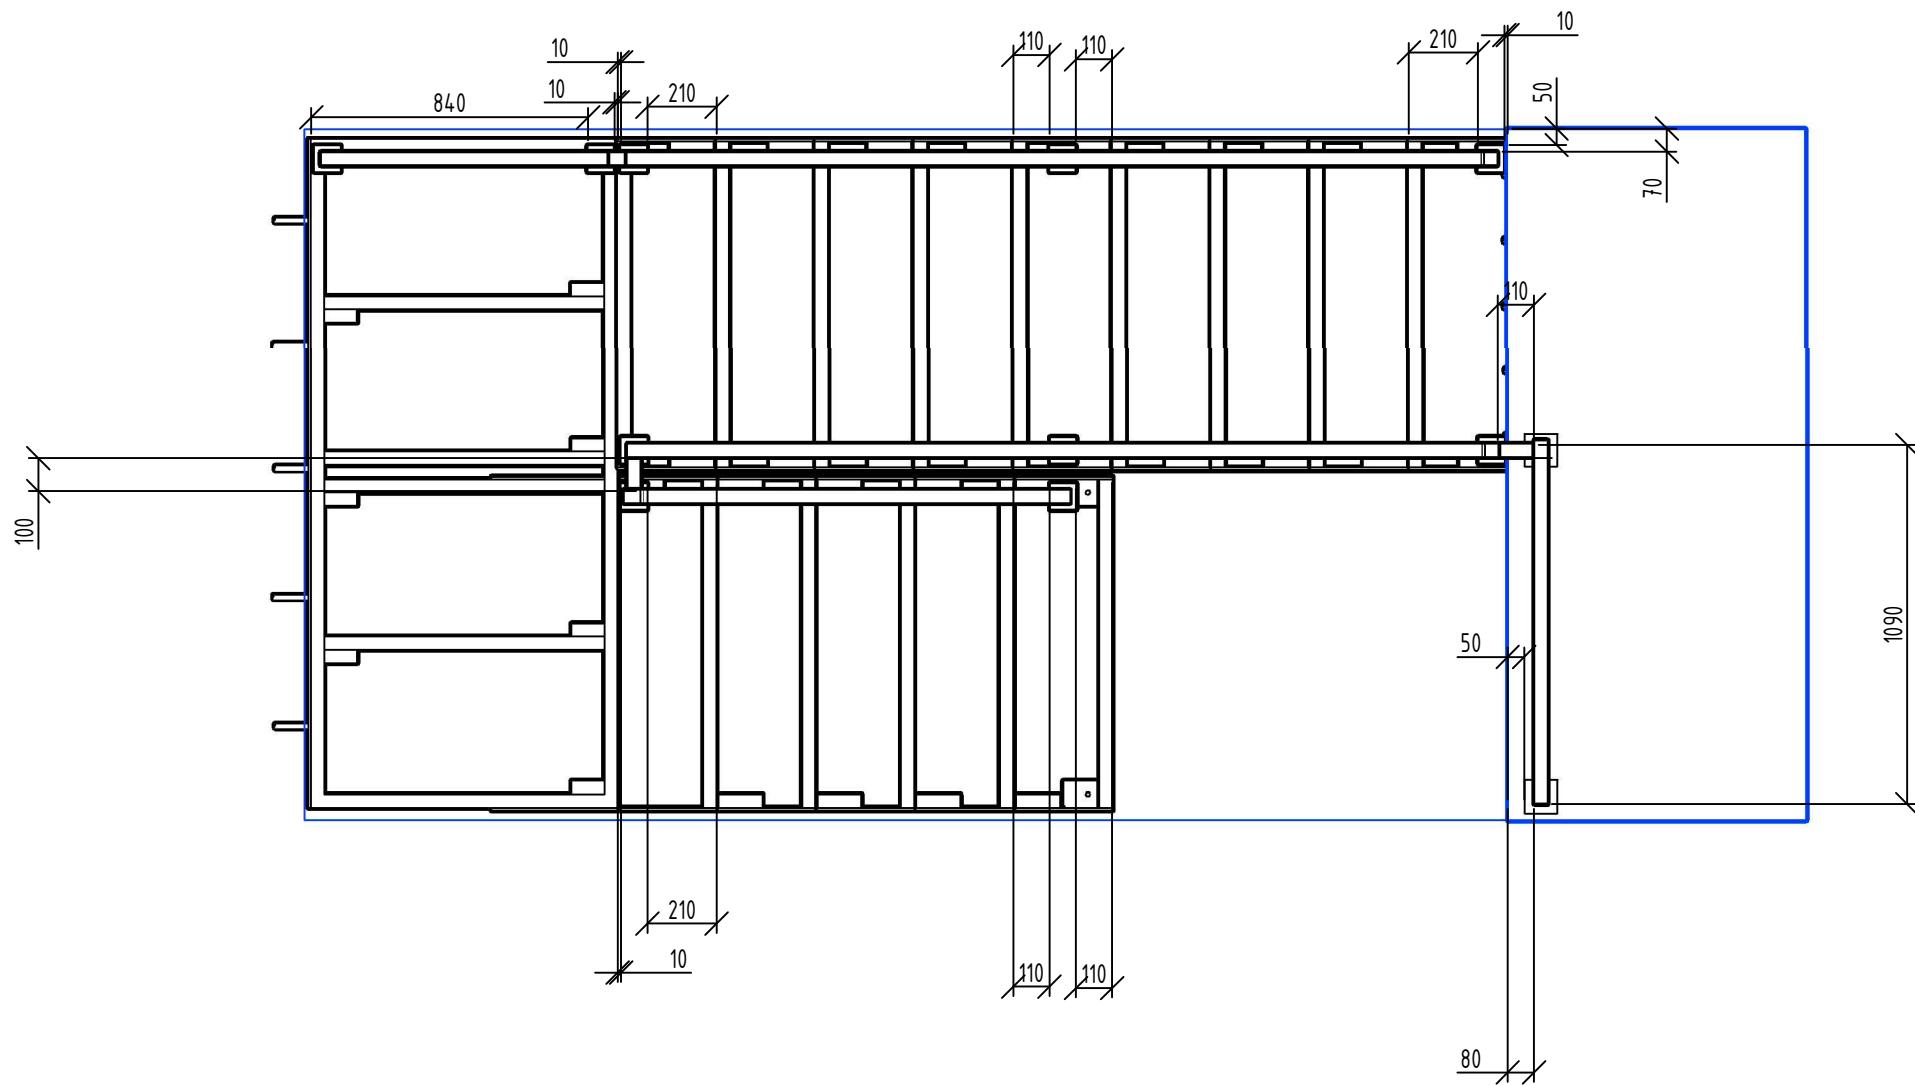

Пояснительная записка

Крепление лестницы с 1 на 2 этаж					
	Пол	Стены			Перекрытие
		Левая	Центральная	Правая	
Материал	Бетон	Пеноблок	Бетон	-	Бетон
Вид крепления	Анкер М12	-	Анкер М12	-	Анкер М12

Пол		Перекрытие	
Толщина, мм	Материал	Толщина, мм	Материал
200	Бетон	220	Бетон

Отделка	Черновая
Возможность занести марш	+
Возможность подключить С.А.	+
Возможность установить лебёдку	+

Общий расход материалов			
№	Наименование	Ед. изм.	Кол-во
1	Лист Гк 8мм.	Шт	1
2	Проф. труба 40x20x3 мм.	п. м.	16
3	Проф. труба 40x80x3 мм.	п. м.	12
4	Проф. труба 40x40x3 мм.	п. м.	12
5	Проф. труба 10x10x1 мм.	п. м.	36

Комментарии:

Поле для комментариев