





1-2 этаж. Открытый каркас


Стены	Материал	Пеноблок, металлическая конструкция
Перекрытие	Материал	Бетон
Пол	Материал	Бетон
Отделка		Черновая
<u>Обязательства заказчика</u>	<b>Установка опорных столбов внутри стен</b>	
<u>Обязательства компании</u>	<b>Цвет краски - черный полуматовый</b>	

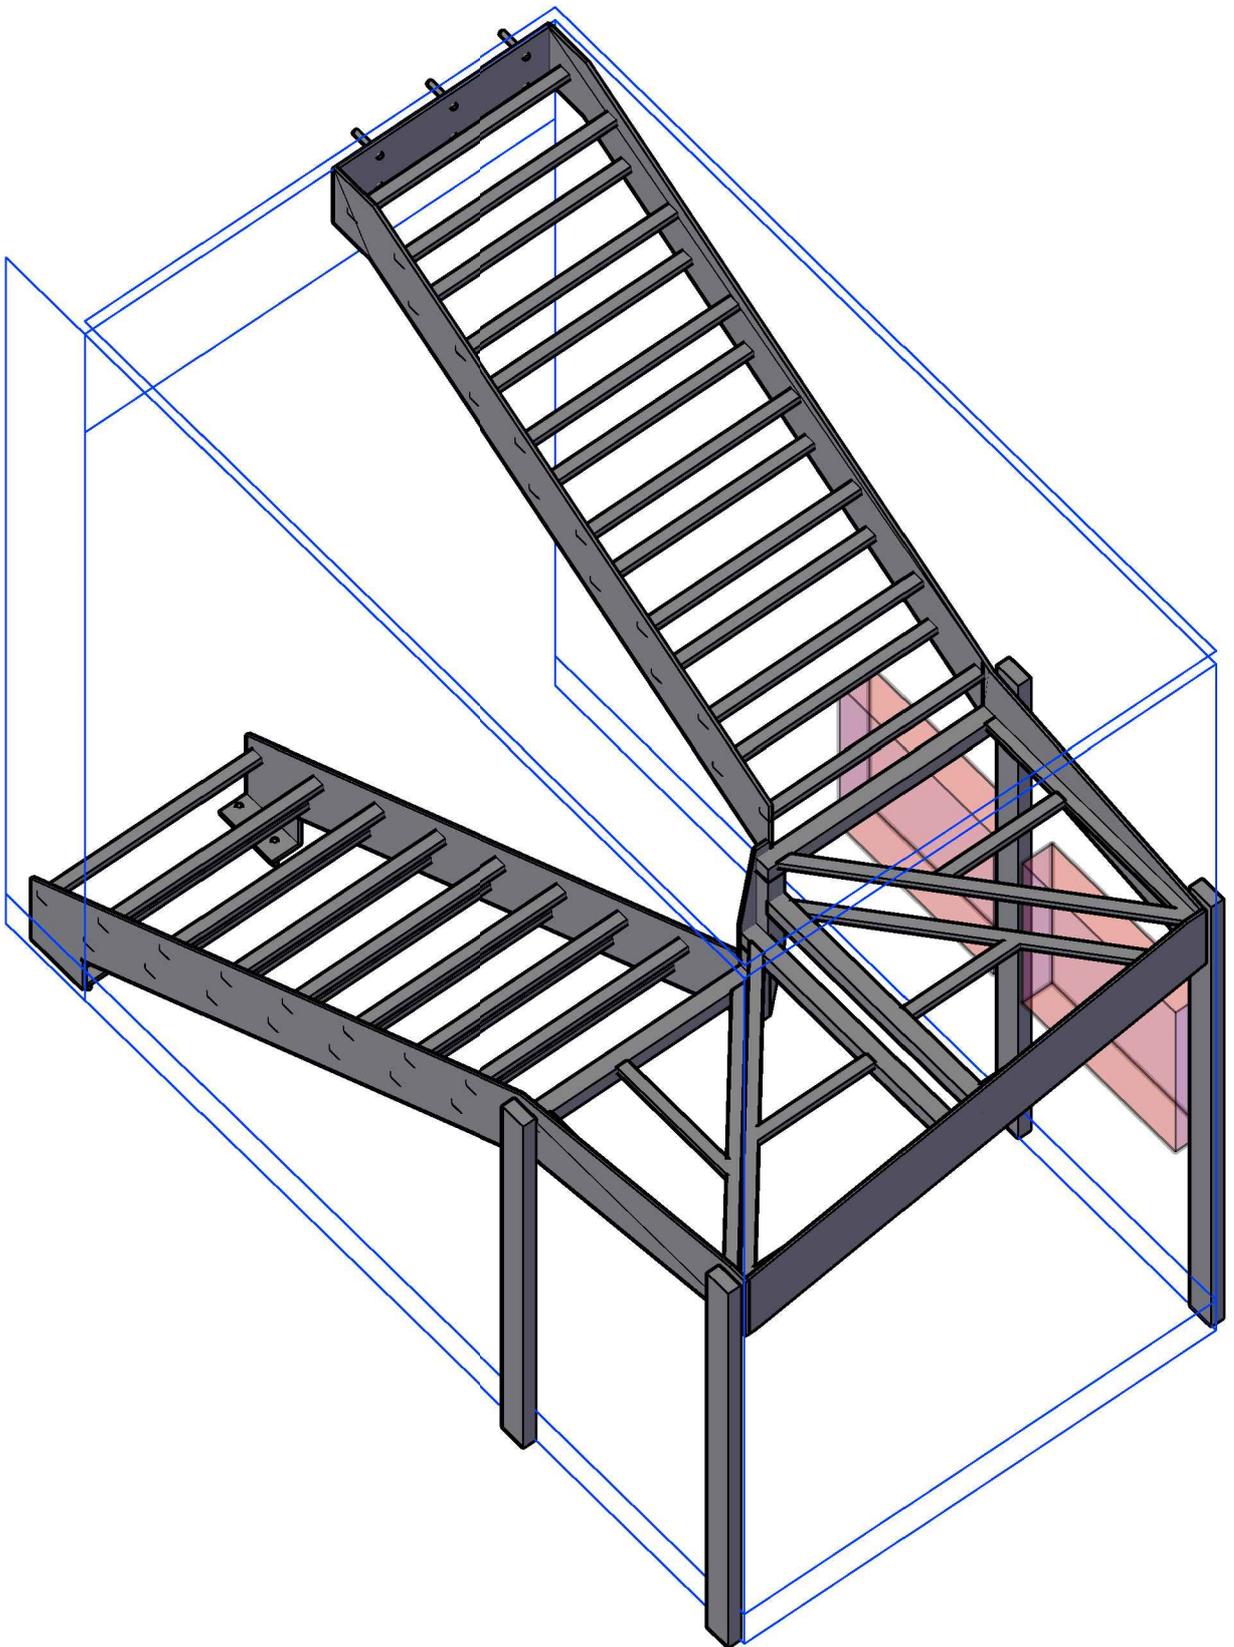


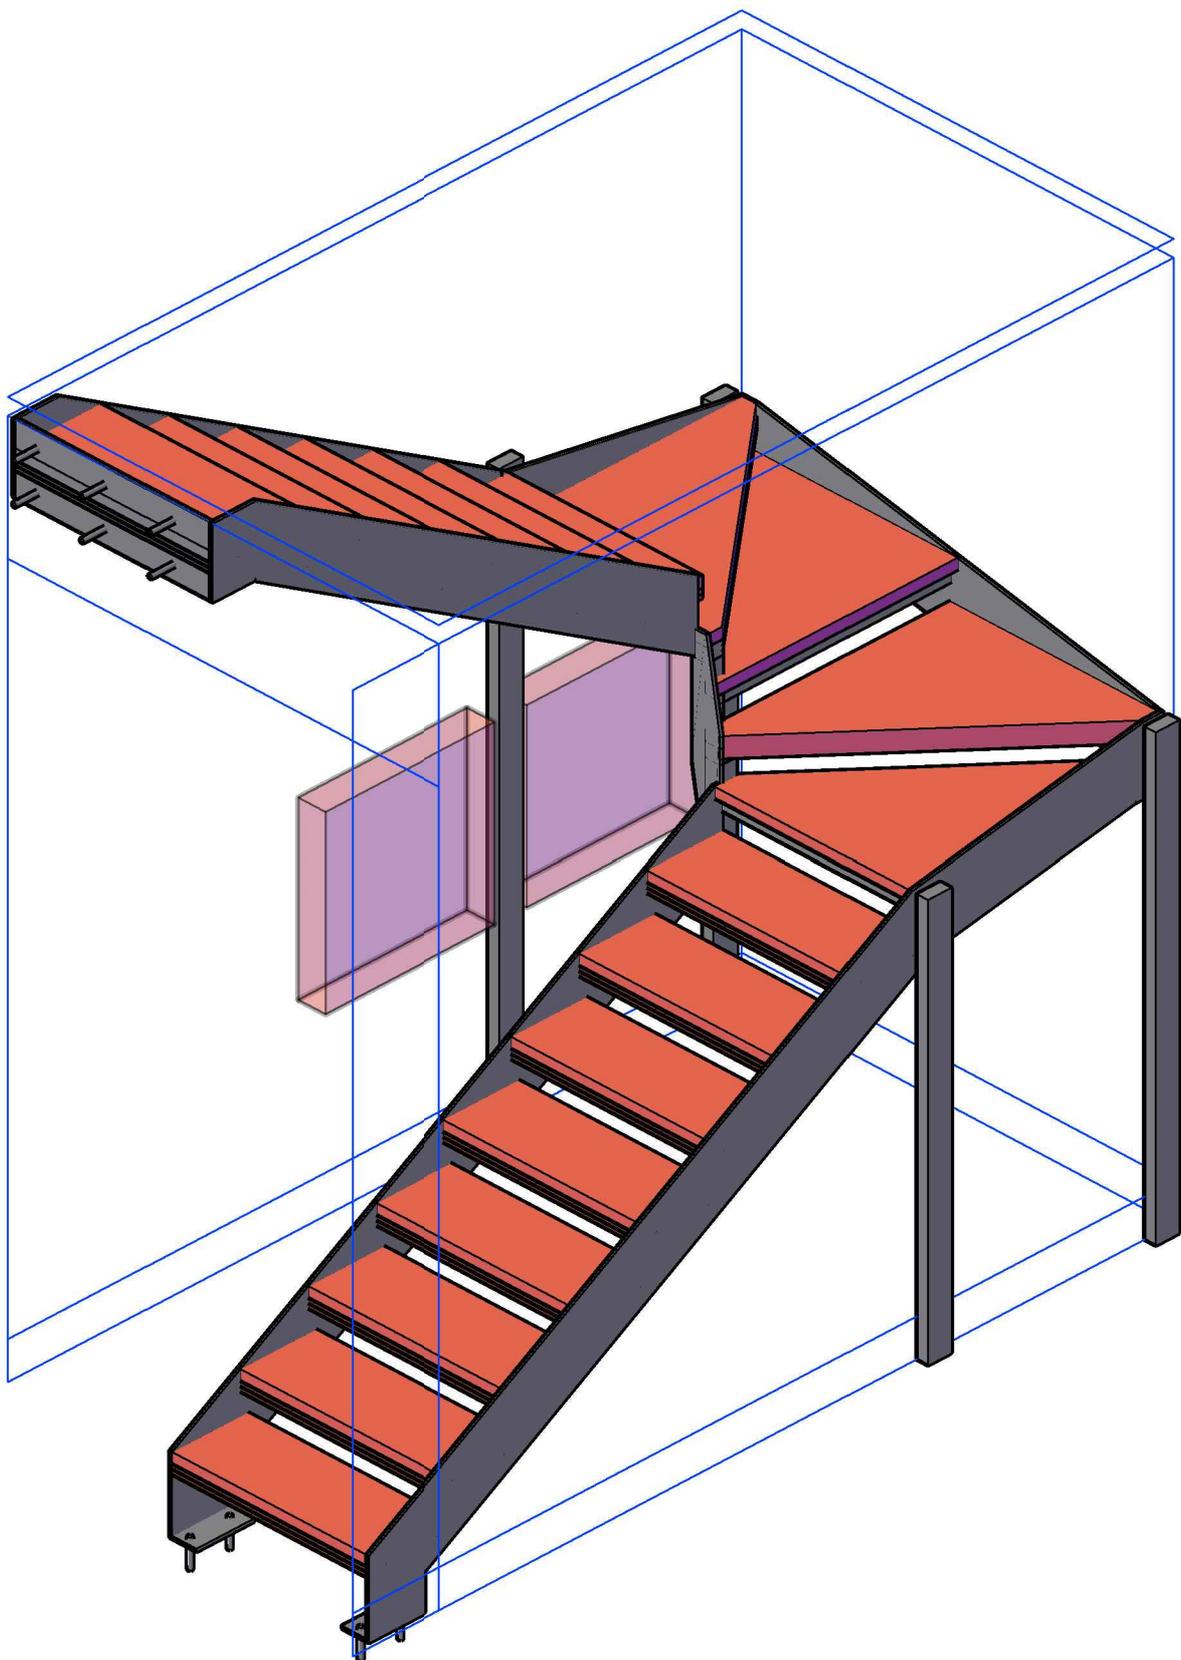


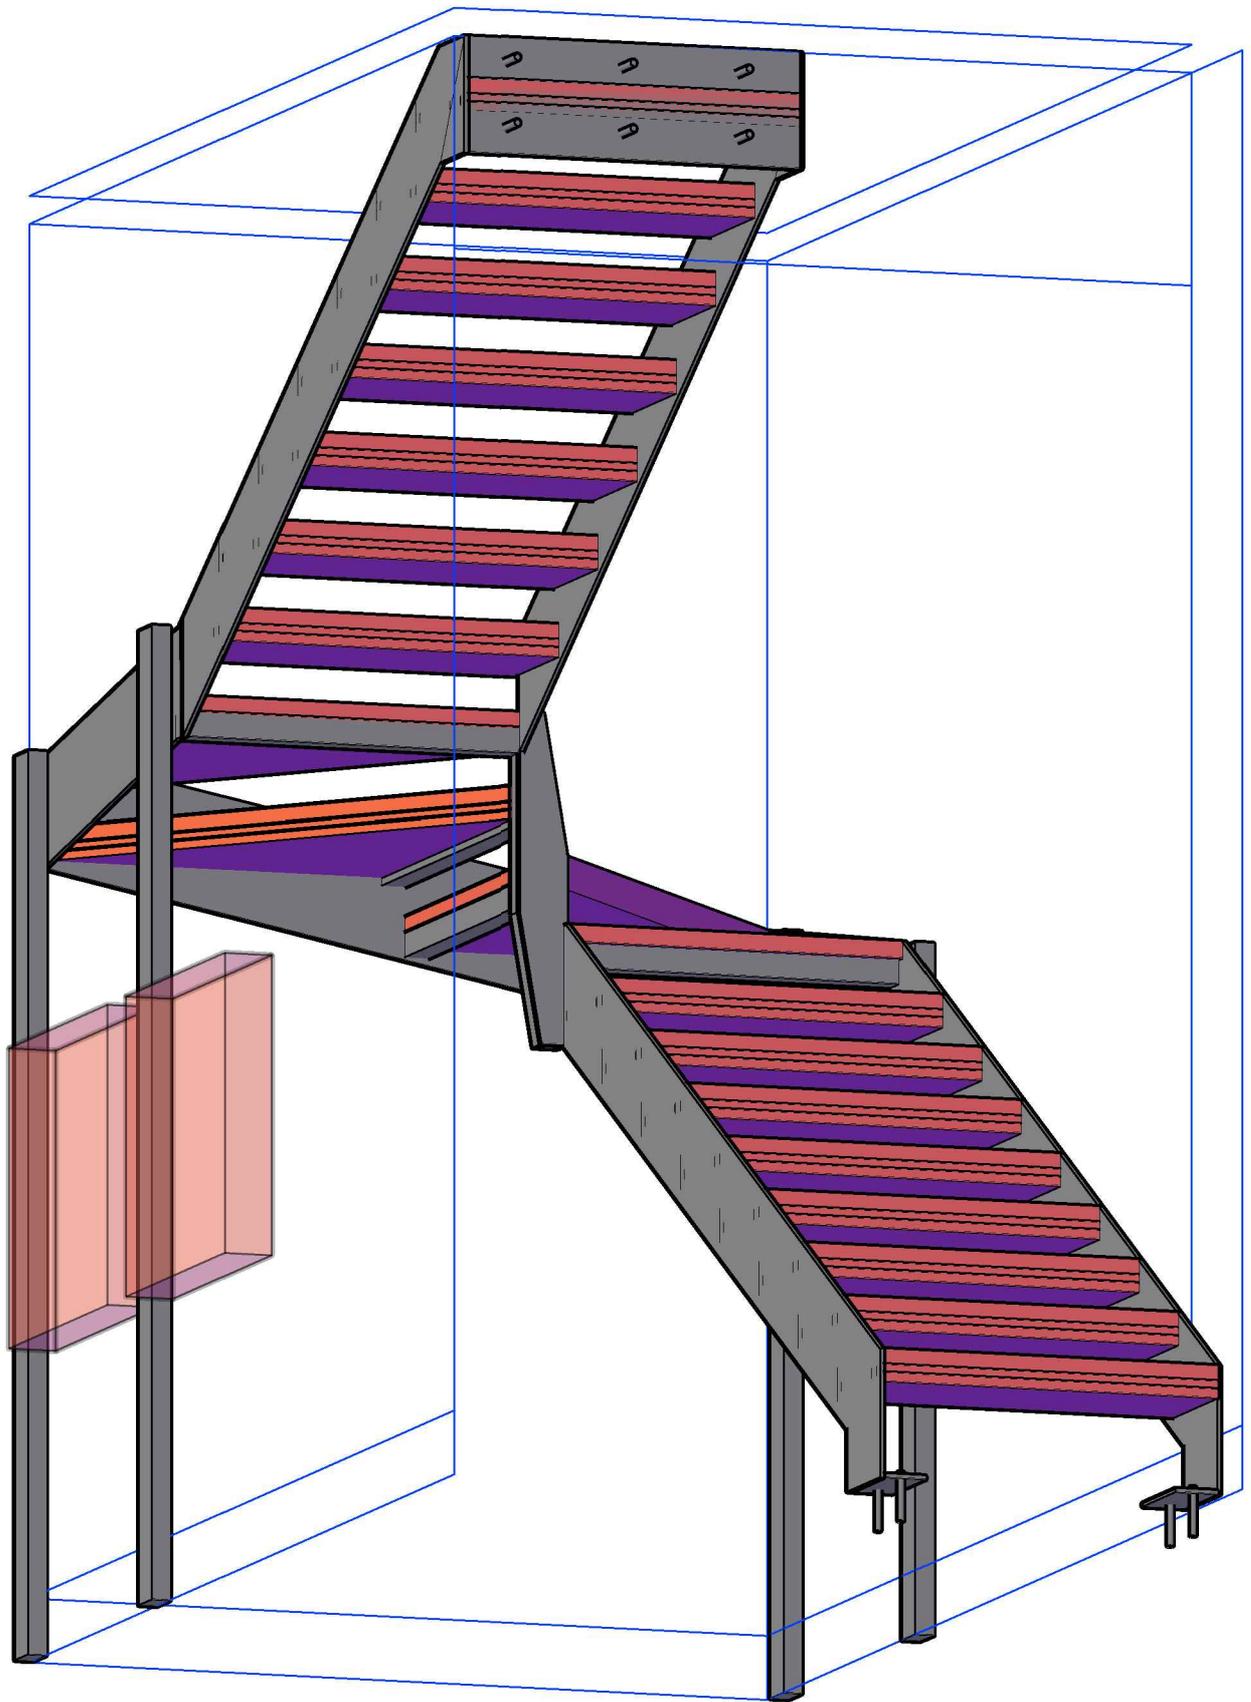


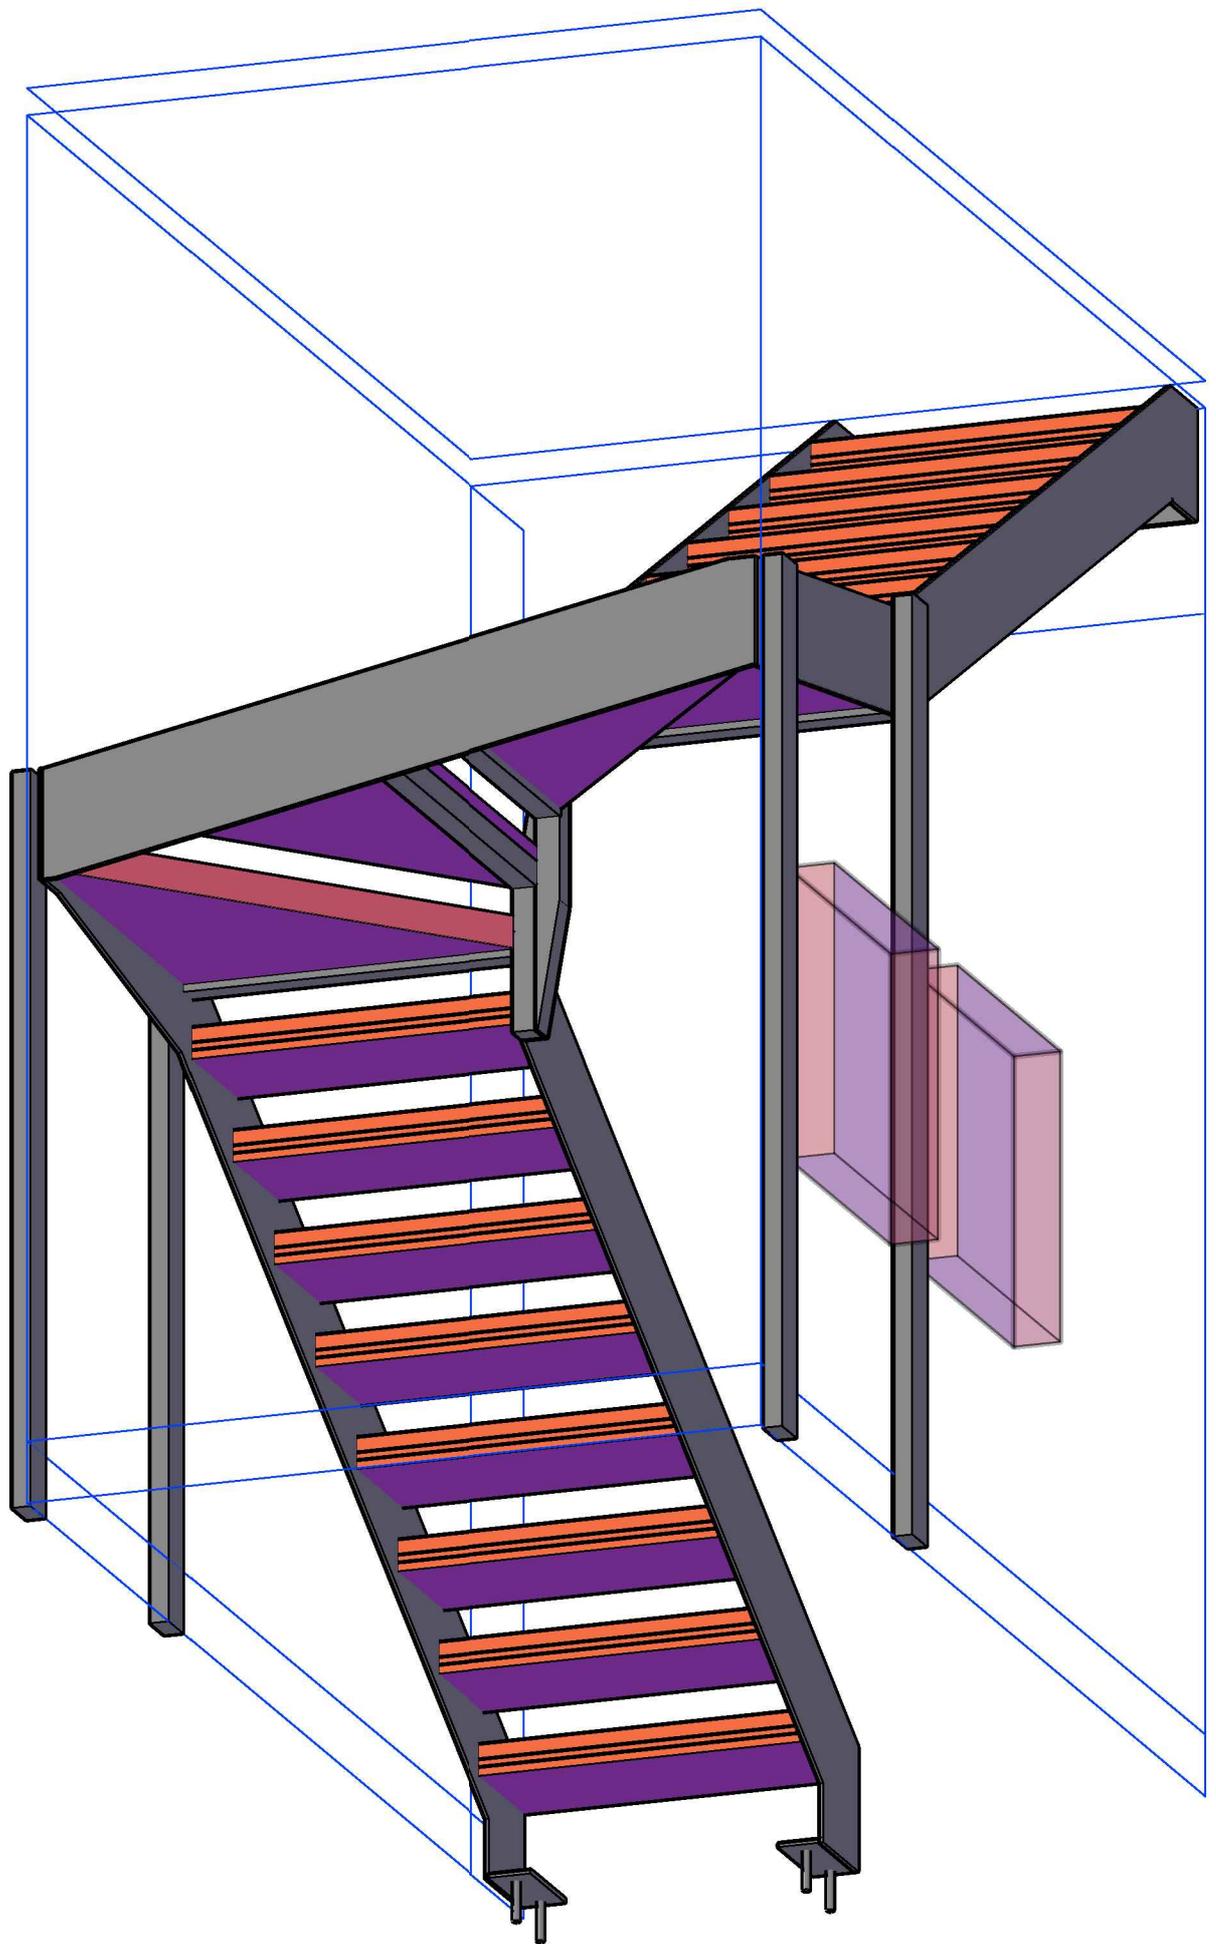

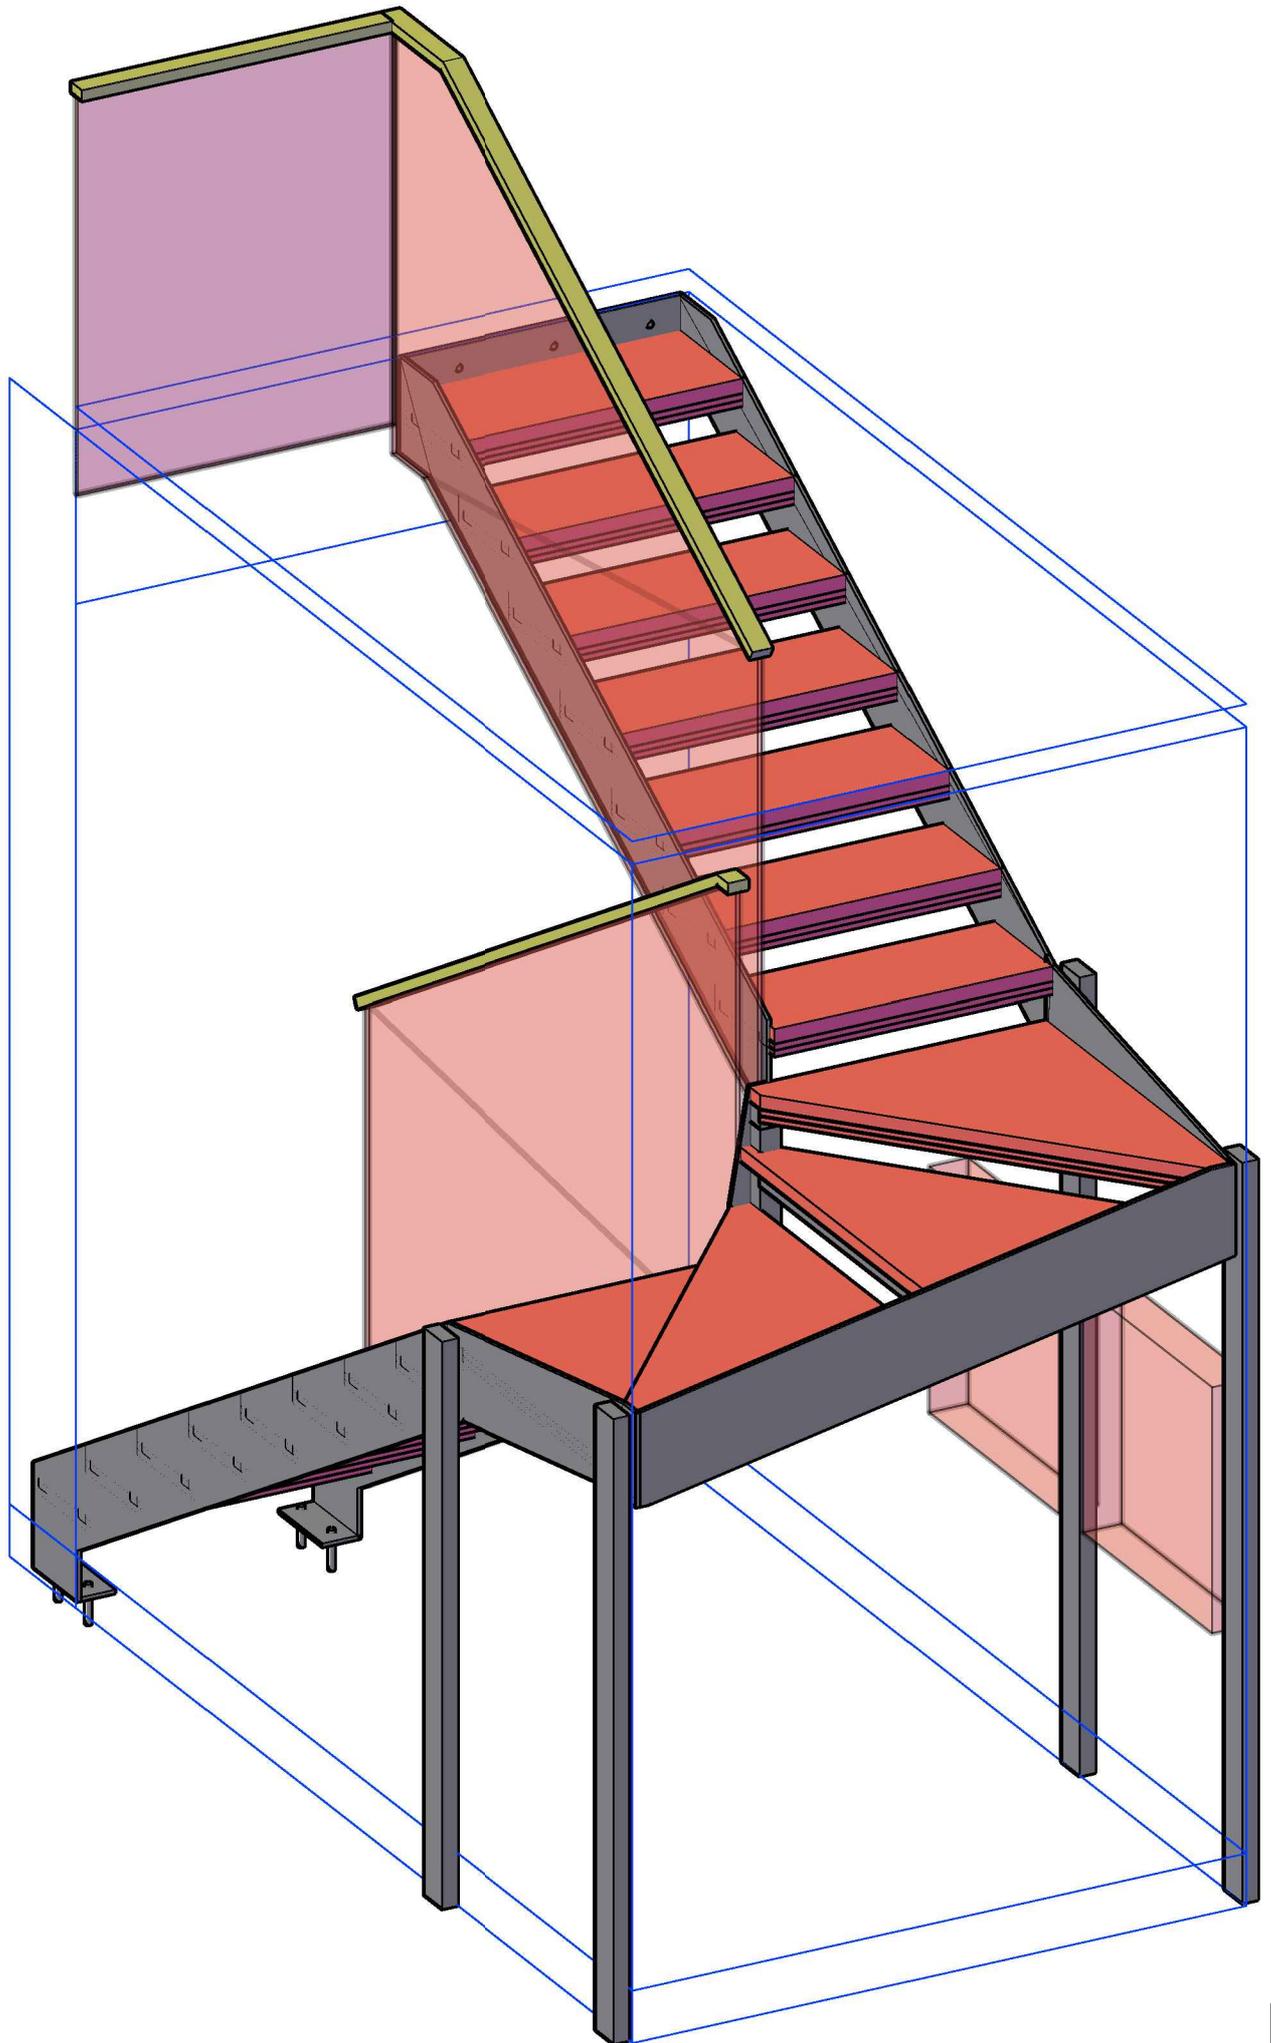

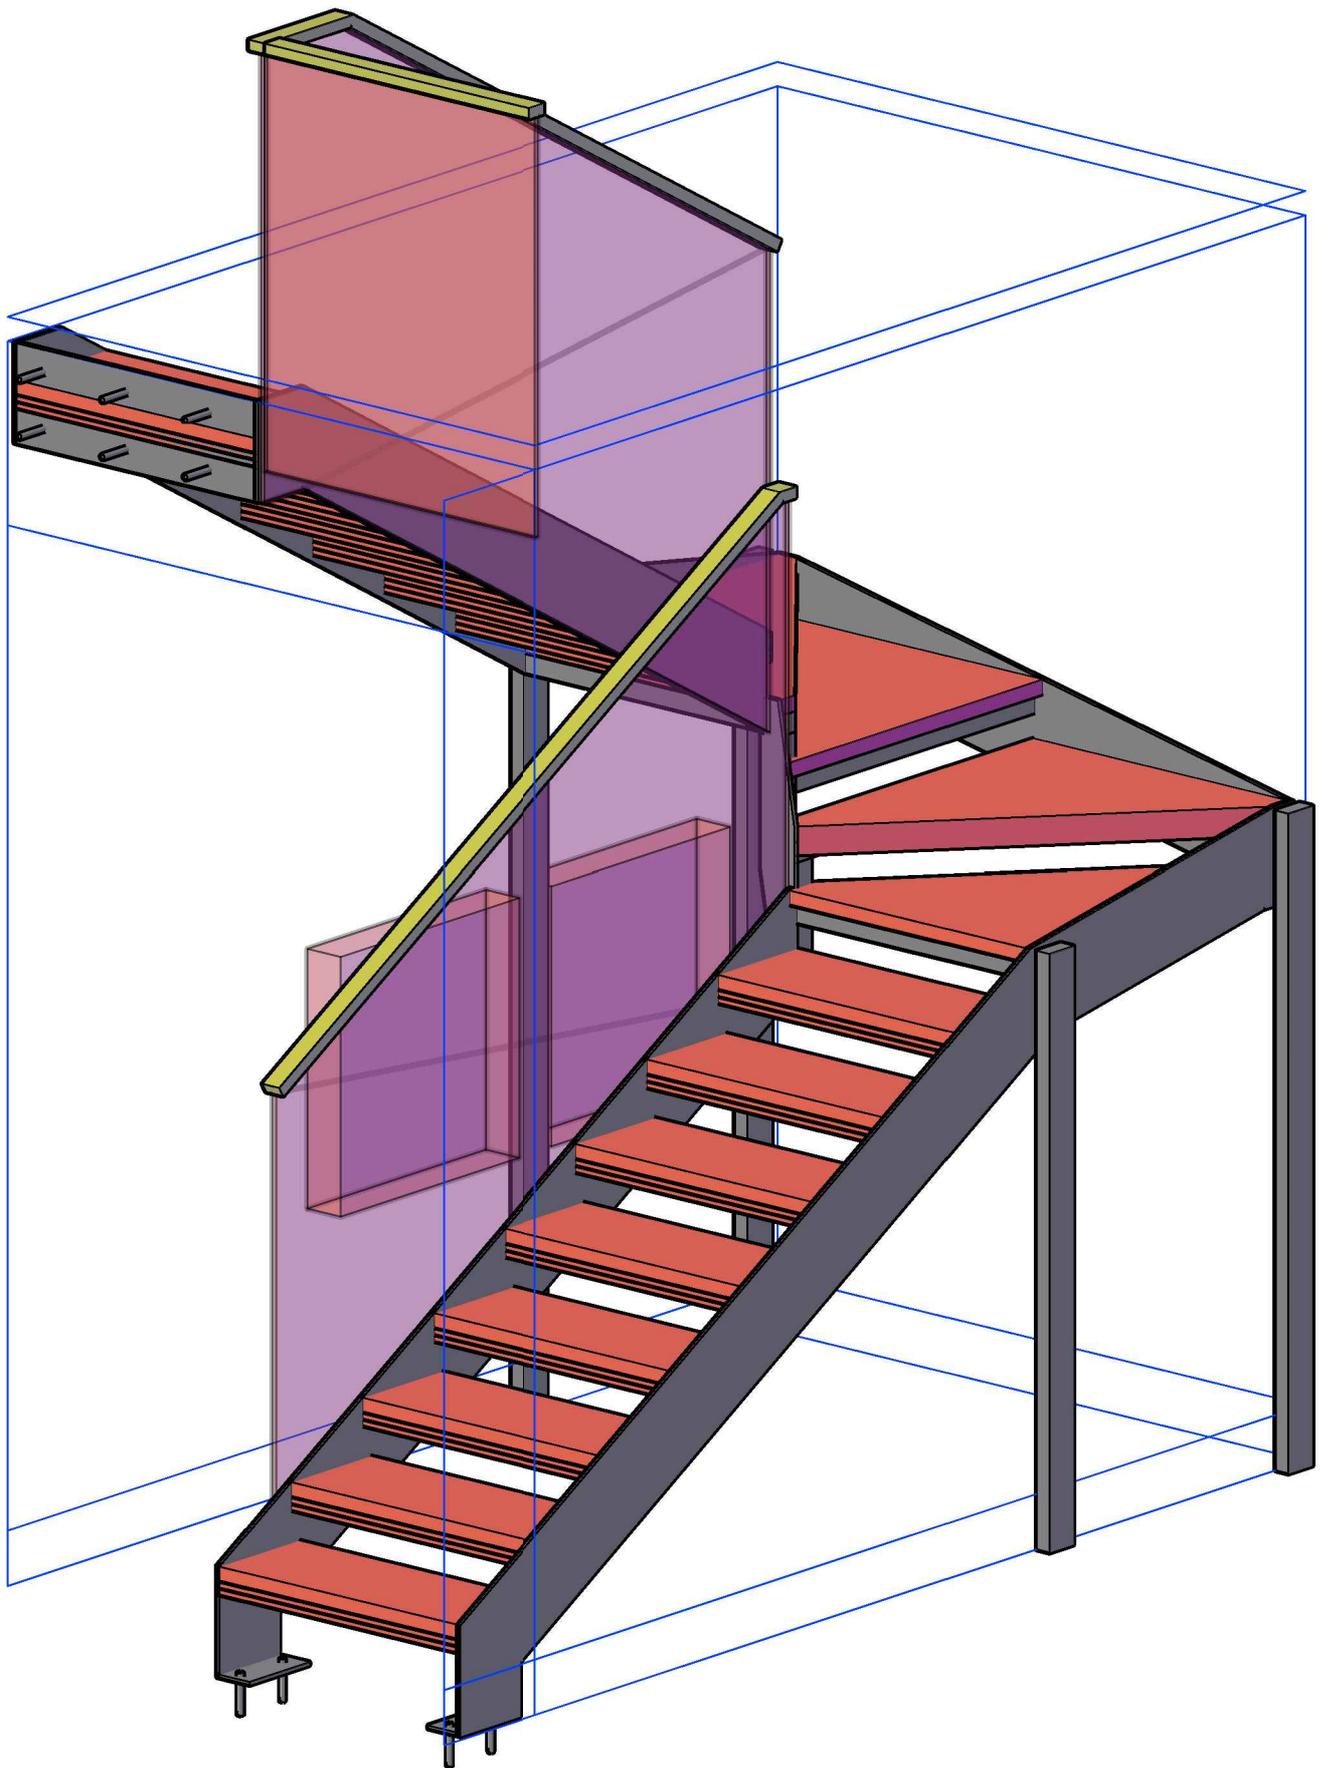

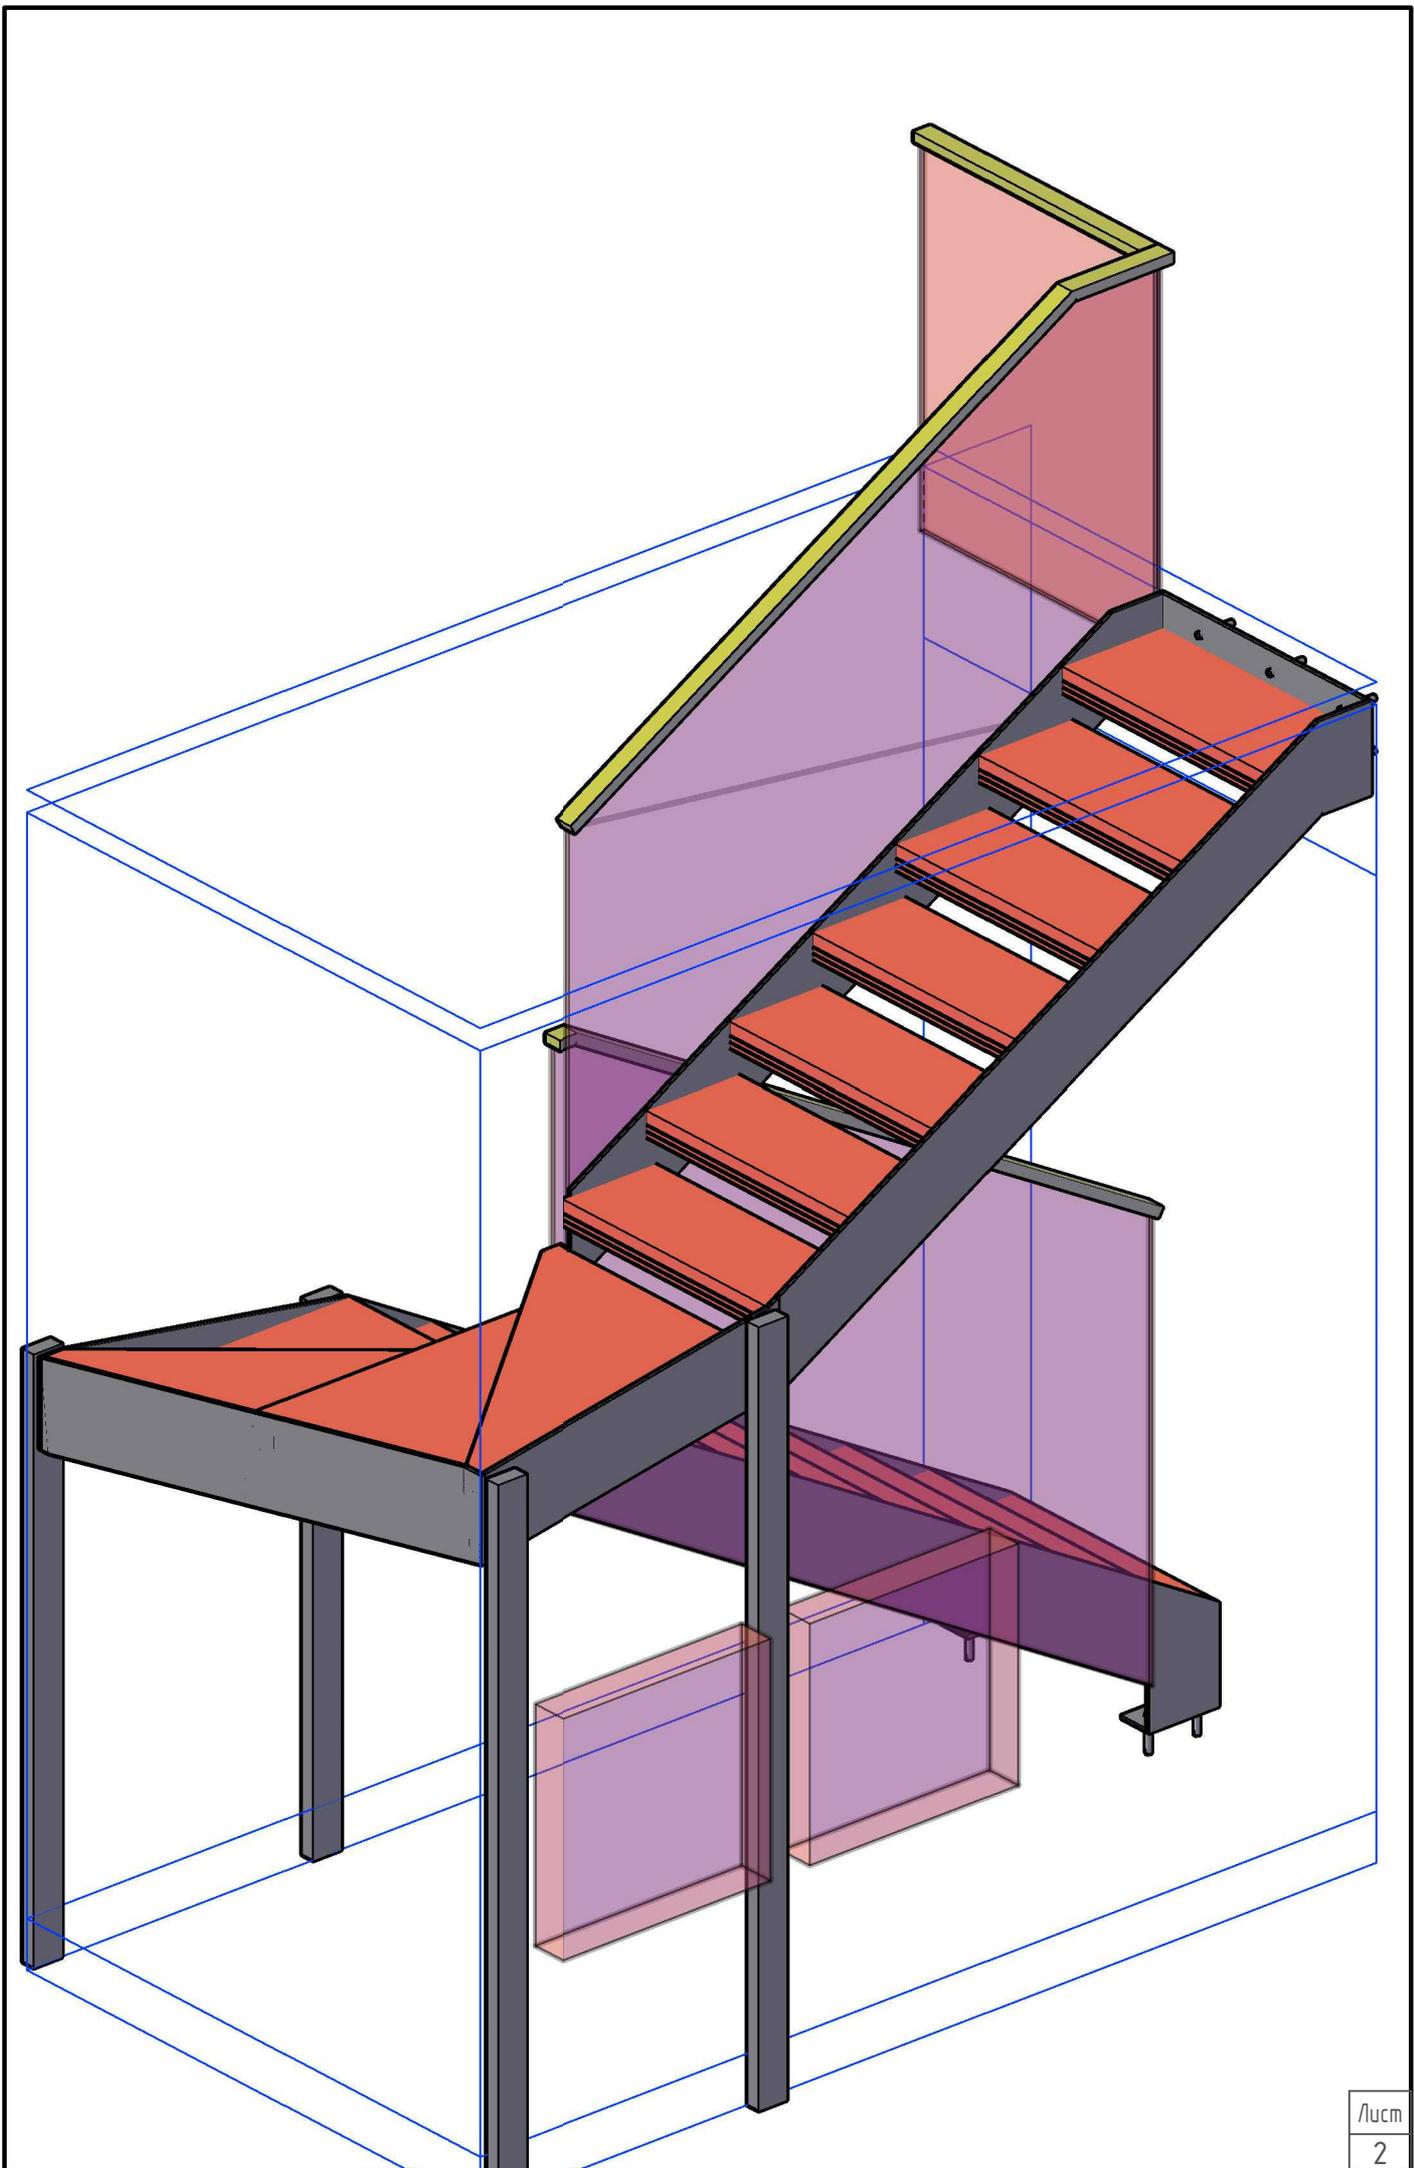

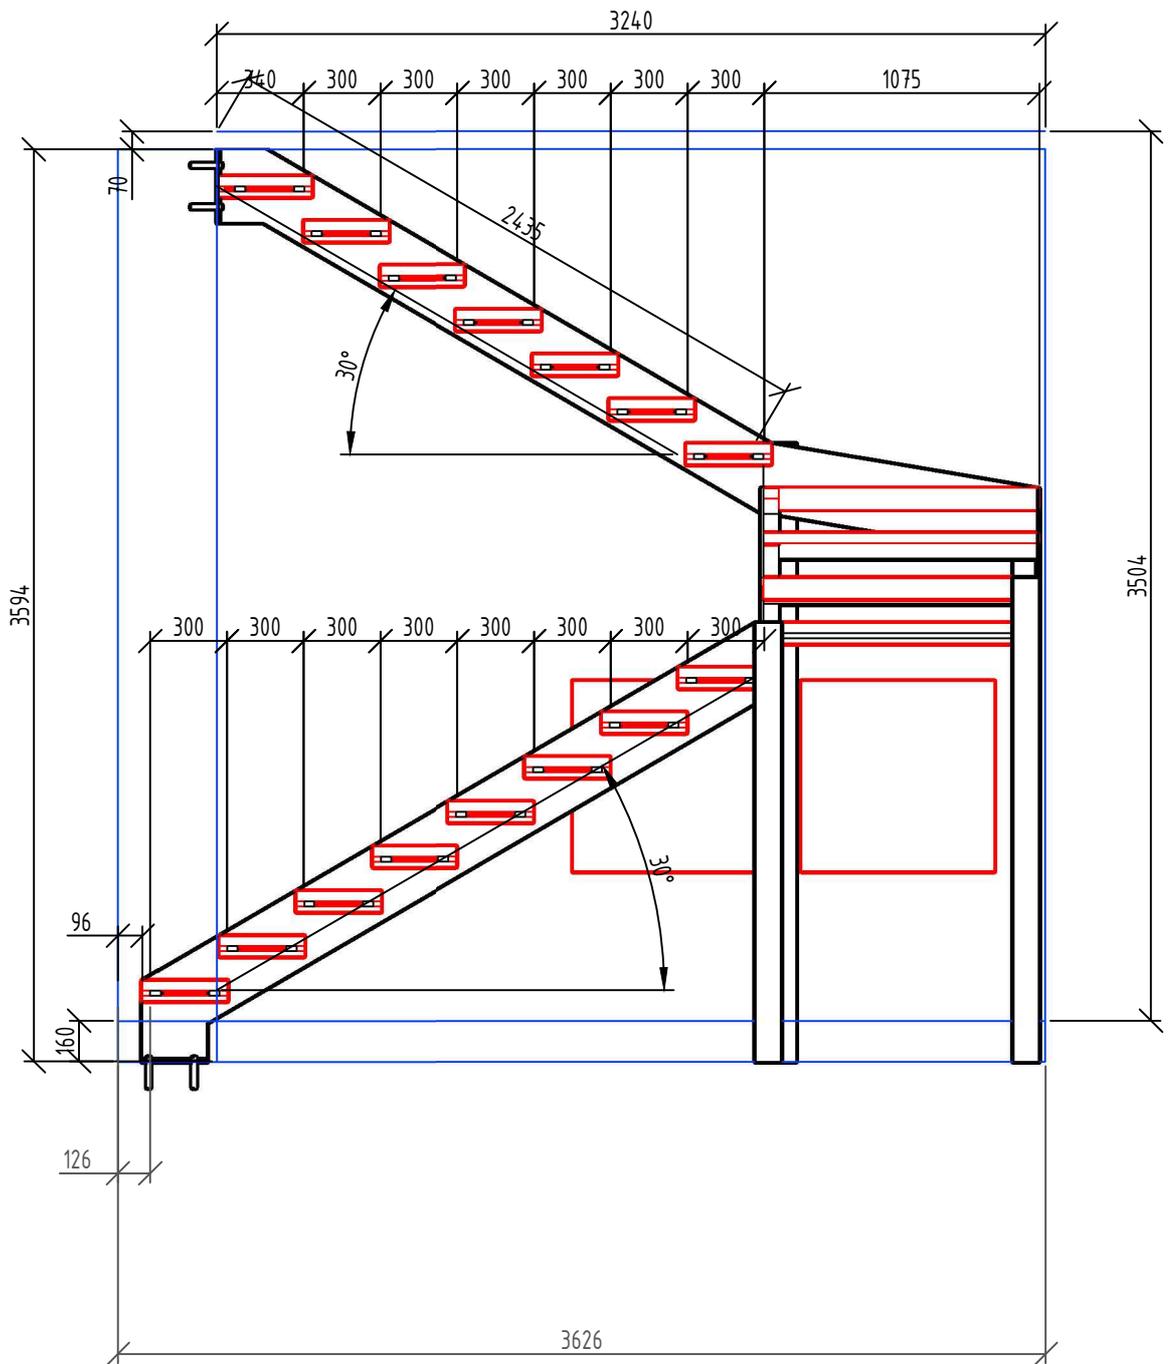



Вид сверху

